

地番	90-90, 90-112	地積測量図
土地の所在	富山市東石金町	

求積表

地番	㊤ 90-90			
NO	X _n	Y _n	Y _{n+1} - Y _{n-1}	X _n ・(Y _{n+1} - Y _{n-1})
L2	75807.647	6378.677	0.514	38965.130558
K57	75824.157	6385.146	9.012	683327.302884
K58	75823.123	6387.689	5.982	453573.921786
K59	75821.770	6391.128	-3.057	-231787.150890
L3	75805.284	6384.632	-12.451	-943851.591084
合計				227.613254
合計面積				113.8066270
地積				113.80 m ²

地番	㊤ 90-112			
NO	X _n	Y _n	Y _{n+1} - Y _{n-1}	X _n ・(Y _{n+1} - Y _{n-1})
K48	75803.819	6377.178	-4.448	-337175.386912
L2	75807.647	6378.677	7.454	565070.200738
L3	75805.284	6384.632	4.448	337181.903232
K49	75801.459	6383.125	-7.454	-565024.075386
合計				52.641672
合計面積				26.3208360
地積				26.32 m ²

総合計面積	140.12 m ²
-------	-----------------------

地番	面積
㊤ 90-90	113.80 m ²
㊤ 90-112	26.32 m ²



街区基準点の名称及び座標値

測点名	X座標	Y座標
街区基準点 2A114	75848.983	6524.992
街区基準点 20B04	75744.490	6495.867
街区基準点 20B05	75834.570	6297.867
街区基準点 2A118	75839.236	6238.370

測地系	世界測地系
座標系	Ⅷ系
測量年月日	平成22年3月19日

基準点（新設点）

測点名	X座標	Y座標
T-10	75770.085	6458.303
T-11	75775.956	6416.927
T-12	75794.807	6393.877
T-13	75809.685	6356.302

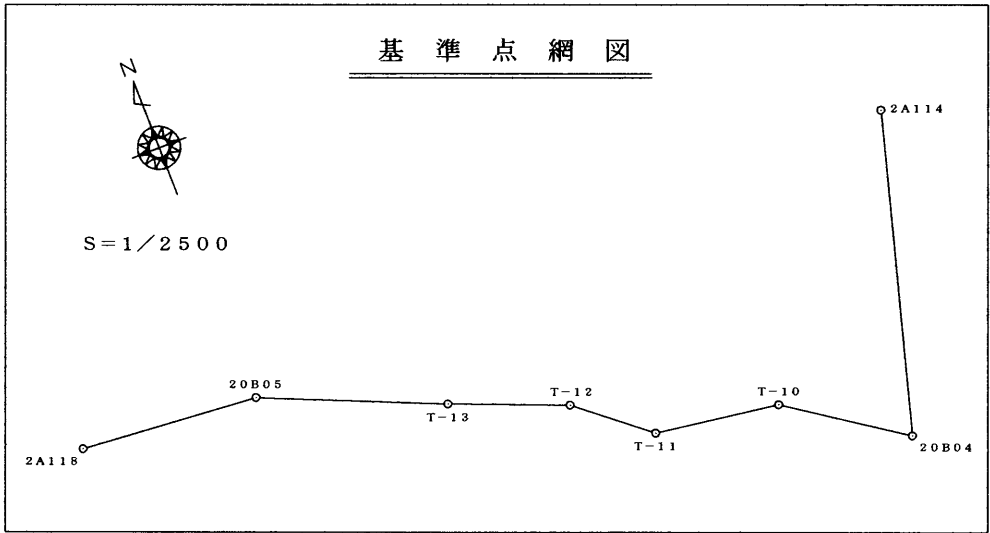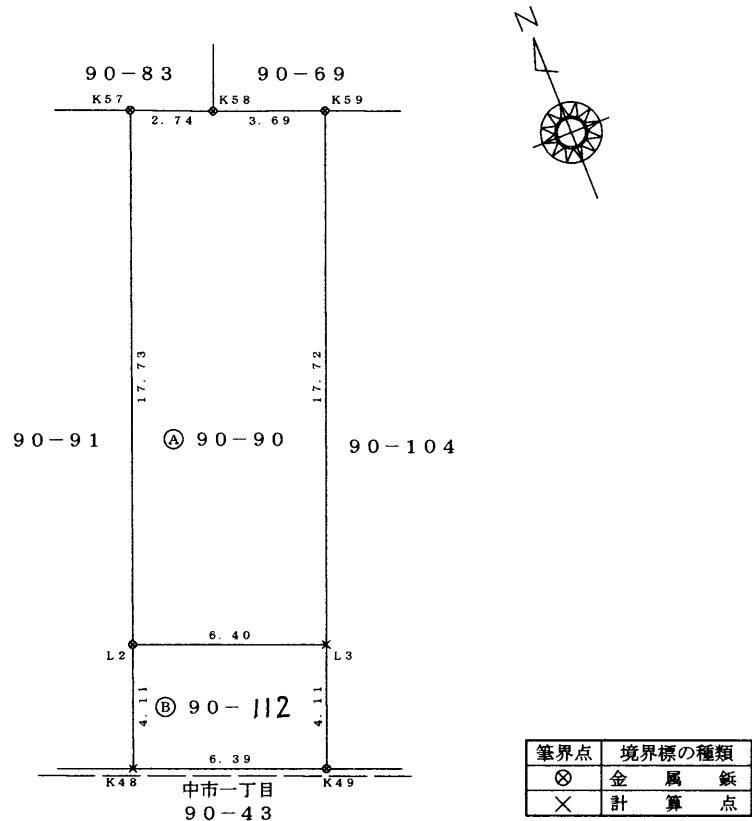

作成者	財務部用地課 用地課長 水間 隆 (平成22年4月13日作成)	代位者 囑託人	富山市長 森 雅志	縮尺	1/500
-----	------------------------------------	------------	-----------	----	-------