


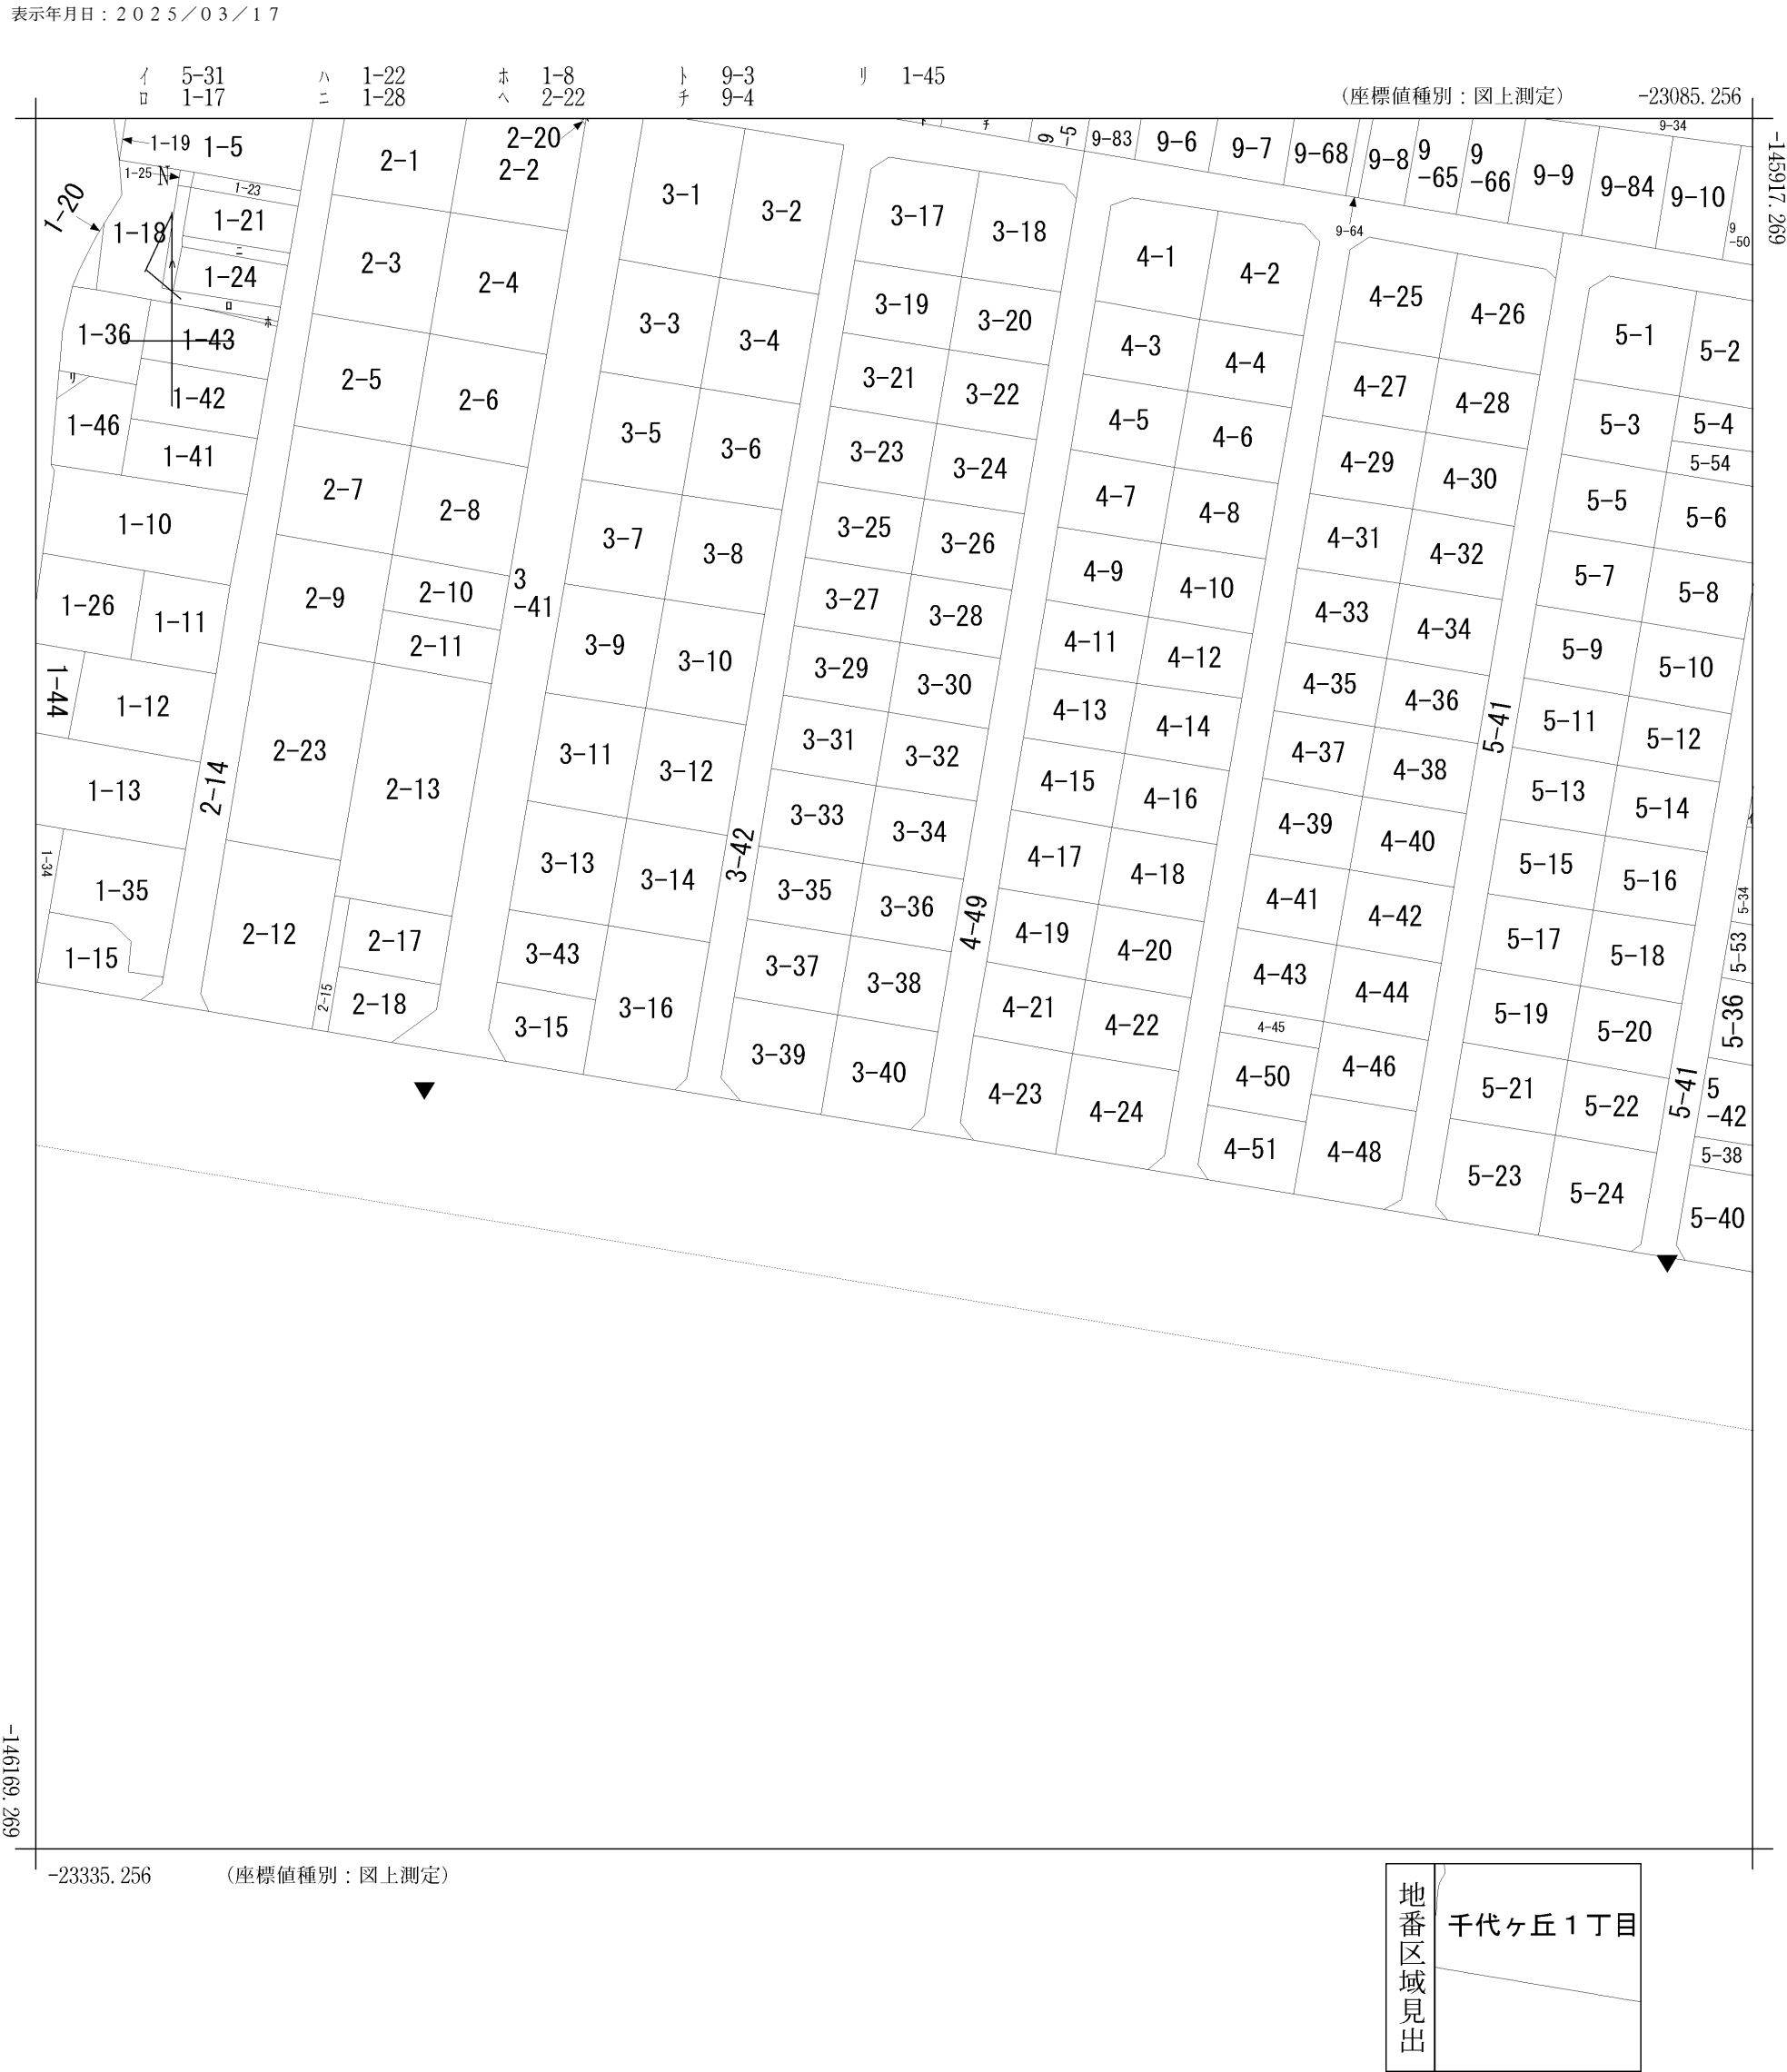

請 求 部 分	所 在	奈良市千代ヶ丘一丁目					地 番	3番38		
出 力 縮 尺	1/1000	精 度 区 分		座 標 系 又 番 号 記 号	Ⅵ	分 類	地図に準ずる図面（街区成果B）		種 類	街区基本調査成果図
作 成 年 月 日	平成23年3月				備 付 年 月 日 (原図)		補 記 事 項			