

地番	1215-2, 1215-3, 1215-4	土地積測量図
土地の所在	淡路市大谷字大谷	

⊕T3-5
測量基準鉄

座標求積表

地番	A1215-2		
測点	Xn	Yn	(Xn+1 - Xn-1) Yn
Y2	-172381.655	53270.825	-278979.310525
Y3	-172387.724	53264.267	-329546.019929
X44	-172387.842	53264.048	145783.699376
X31	-172384.987	53262.875	196273.694375
KA8	-172384.157	53262.535	133156.337500
X46	-172382.487	53263.854	133266.162708
	倍面積	-45.436495	
	面積	22.7182475	
	地積	22.71 m ²	



地番	B1215-3		
測点	Xn	Yn	(Xn+1 - Xn-1) Yn
X46	-172382.487	53263.854	20187.000666
KA8	-172384.157	53262.535	-133156.337500
X31	-172384.987	53262.875	-267592.684000
X45	-172389.181	53252.656	-212744.360720
Y5	-172388.982	53249.904	8360.234928
A23	-172389.024	53249.522	15921.607078
A24	-172388.683	53248.625	68264.737250
A25	-172387.742	53245.698	128322.132180
A26	-172386.273	53246.124	170707.073544
A27	-172384.536	53246.692	201591.975912
	倍面積	-138.620662	
	面積	69.3103310	
	地積	69.31 m ²	

地番	C1215-4		
測点	Xn	Yn	(Xn+1 - Xn-1) Yn
X31	-172384.987	53262.875	71318.989625
X44	-172387.842	53264.048	-253749.924672
Y4	-172389.751	53260.513	-71315.826907
X45	-172389.181	53252.656	253695.653184
	倍面積	-51.108770	
	面積	25.5543850	
	地積	25.55 m ²	
合計		117.5829635	

基準点座標一覧

測点名	X座標	Y座標	種類
淡路	-157637.300	63373.280	電子基準点
淡路一宮	-167015.633	48457.390	電子基準点
洲本	-182928.495	50431.362	電子基準点

測地系	世界測地系(測地成果2011)
座標系	V系

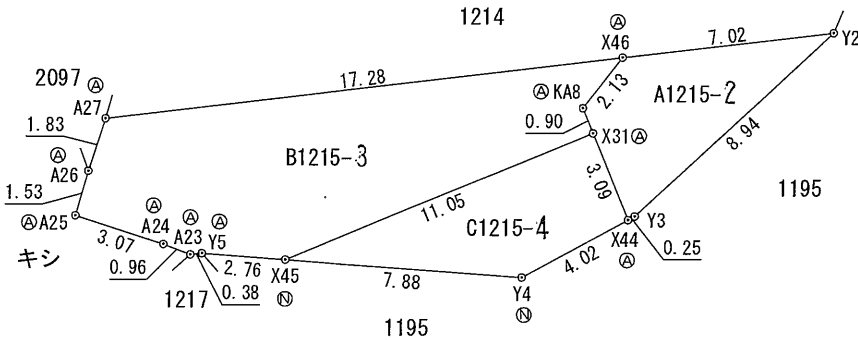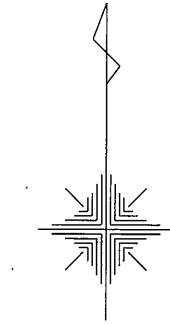

引照点表

P1	T3-5	X座標	-172354.562
		Y座標	53288.535
P2	M102	X座標	-172398.511
		Y座標	53271.581

境界点	点間距離	
	P 1	P 2
Y2	32.37	16.87
Y3	41.09	13.03
X44	41.32	13.06
X31	39.80	16.08
KA8	39.39	16.97
X46	37.27	17.79
X45	49.86	21.10
Y5	51.74	23.68
A23	52.05	24.01
A24	52.51	24.97
A25	54.18	28.03
A26	52.95	28.24
A27	51.47	28.54
Y4	44.98	14.11

凡例

Ⓟ	プラスチック杭
Ⓝ	金属鉚
Ⓐ	アルミプレート
Ⓒ	コンクリート杭
Ⓜ	刻み(ペンキ)

M102
⊕
汚水マンホール中心点


有限会社中央ハウジング
代表取締役 松田恒久



測量年月日：令和5年7月25日

作製者

兵庫県洲本市宇原423
土地家屋調査士 水上

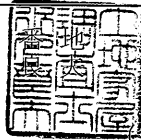

令和 5年 8月 7日作製

申請人

有限会社共生
代表取締役 長尾勇弥



縮尺

1
250