

地番	2097-3, 2097-4, 2097-5	土地積測在量図
土地の所在	淡路市大谷字大谷	

座標求積表

地番	A2097-3		
測点	X _n	Y _n	(X _{n+1} - X _{n-1}) Y _n
P506	-172369.863	53251.039	-269290.504223
A31	-172371.024	53250.660	-121198.502160
A30	-172372.139	53250.224	-123860.021024
A29	-172373.350	53249.858	-189888.993628
A28	-172375.705	53249.216	-595645.730176
A27	-172384.536	53246.692	-562711.041056
A26	-172386.273	53246.124	732560.173992
P503	-172370.778	53240.555	1081102.709830
P504	-172365.967	53243.103	48717.439245
	倍面積		-214.469200
	面積		107.2346000
	地積		107.23 m ²

引照点表

P1	汚水マンホール	X座標	-172398.511
	中心点 M102	Y座標	53271.581
P2	汚水マンホール	X座標	-172384.489
	中心点 M103	Y座標	53265.963

境界点	点間距離	
	P 1	P 2
P506	35.25	20.90
A31	34.54	20.38
A30	33.93	20.00
A29	33.24	19.58
A28	31.94	18.91
A27	28.54	19.27
A26	28.24	19.92
P503	41.61	28.87
P504	43.24	29.42
P511	39.48	24.50
P510	38.39	23.41
A32	33.09	18.11
A33	28.22	13.96
X34	27.21	14.75
KA9	27.56	15.17
X35	28.78	16.63
P508	30.33	16.87
P509	33.41	18.58

地番	B2097-4		
測点	X _n	Y _n	(X _{n+1} - X _{n-1}) Y _n
P510	-172364.442	53253.876	339599.967252
P511	-172363.486	53253.350	-81211.358750
P504	-172365.967	53243.103	-339531.267831
P506	-172369.863	53251.039	81207.834475
	倍面積		65.175146
	面積		32.5875730
	地積		32.58 m ²

地番	C2097-5		
測点	X _n	Y _n	(X _{n+1} - X _{n-1}) Y _n
P506	-172369.863	53251.039	-246392.557453
A32	-172369.069	53256.465	-39250.014705
A33	-172370.600	53267.413	-119745.144424
X34	-172371.317	53272.605	-20190.317295
KA9	-172370.979	53272.870	80175.669350
X35	-172369.812	53273.784	147888.024384
P508	-172368.203	53270.371	200030.243105
P509	-172366.057	53263.647	200324.576367
P510	-172364.442	53253.876	-202684.252056
	倍面積		156.227273
	面積		78.1136365
	地積		78.11 m ²

合計 217.9358095

基準点座標一覧


測点名	X座標	Y座標	種類
淡路	-157637.300	63373.280	電子基準点
淡路一宮	-167015.633	48457.390	電子基準点
洲本	-182928.495	50431.362	電子基準点

測地系	世界測地系(測地成果2011)
座標系	V系

測量年月日：令和5年7月25日

作製者


兵庫県洲本市宇原42
土地家屋調査士 水上

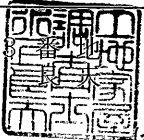

(令和 5年 10月 18日作製)


申請人

有限会社中央ハウジング
代表取締役 松田恒久

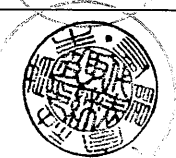

縮尺

1
250

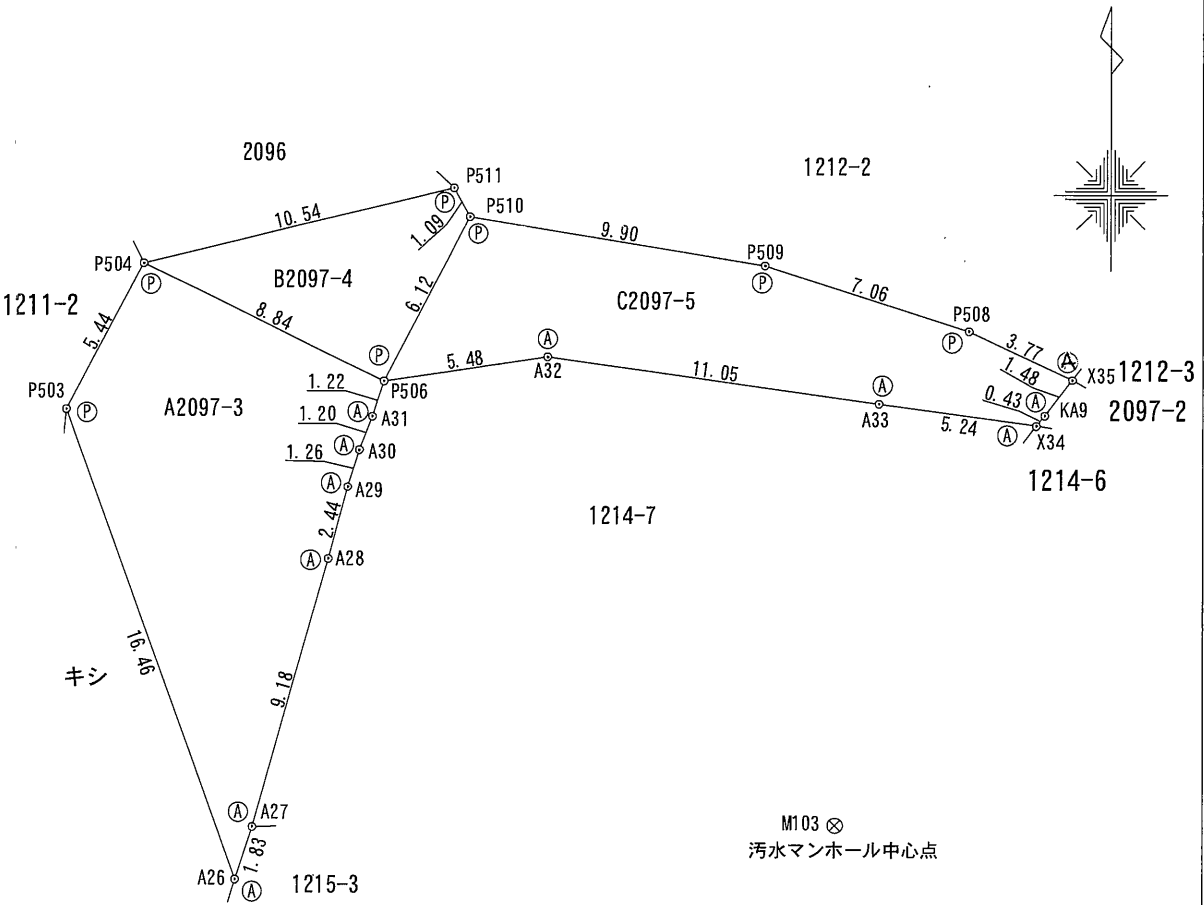

M102 汚水マンホール中心点

凡例

Ⓟ	プラスチック杭
Ⓝ	金属鉋
Ⓐ	アルミプレート
Ⓒ	コンクリート杭
Ⓜ	刻み(ペンキ)