

地番	(イ)200-24 (ロ)200-37 (ハ)200-38
土地の所在	浜松市中央区高町

地積測量図

求積表

地番	(イ)200-24			
NO	Xn	Yn	Yn+1-Yn-1	Xn・(Yn+1-Yn-1)
YK9	-142601.693	-71266.447	13.733	-1958349.049969
FU2	-142613.717	-71256.519	-6.454	920428.929518
K20	-142616.149	-71272.901	-25.319	3610898.276531
K87	-142618.151	-71281.838	-9.227	1315937.679277
F103	-142616.924	-71282.128	9.613	-1370976.490412
F105	-142614.699	-71272.225	9.088	-1296082.384512
F104	-142611.131	-71273.040	-2.525	360093.105775
FU1	-142603.644	-71274.750	2.788	-397578.959472
YK8	-142602.595	-71270.252	8.303	-1184029.346285
合 計				341.760451
合 計 面 積				170.8802255
地 積				170.88 m ²

地番	(ロ)200-37			
NO	Xn	Yn	Yn+1-Yn-1	Xn・(Yn+1-Yn-1)
K1	-142605.970	-71284.723	8.222	-1172506.285340
FU1	-142603.644	-71274.750	11.683	-1666038.372852
F104	-142611.131	-71273.040	-8.222	1172548.719082
F102	-142613.362	-71282.972	-11.683	1666151.908246
合 計				155.969136
合 計 面 積				77.9845680
地 積				77.98 m ²




地番	(ハ)200-38			
NO	Xn	Yn	Yn+1-Yn-1	Xn・(Yn+1-Yn-1)
FU2	-142613.717	-71256.519	18.511	-2639922.515387
F101	-142616.296	-71254.390	15.931	-2272020.211576
K105	-142633.015	-71240.588	-2.219	316502.660285
K104	-142632.137	-71256.609	-16.259	2319055.915483
K103	-142630.161	-71256.847	-2.345	334467.727545
F106	-142614.772	-71258.954	-16.054	2289537.549688
K20	-142616.149	-71272.901	2.435	-347270.322815
合 計				350.803223
合 計 面 積				175.4016115
地 積				175.40 m ²

基本三角点等

点 名	X 座 標	Y 座 標	備 考
1068A	-142538.658	-71299.371	街区三角点

引照点

点 名	X 座 標	Y 座 標
6004-0381	-142668.604	-71281.193
6004-0382	-142605.475	-71295.754

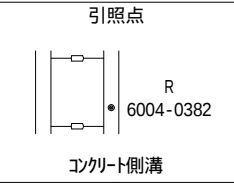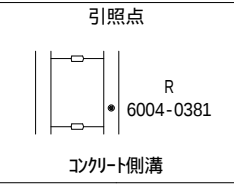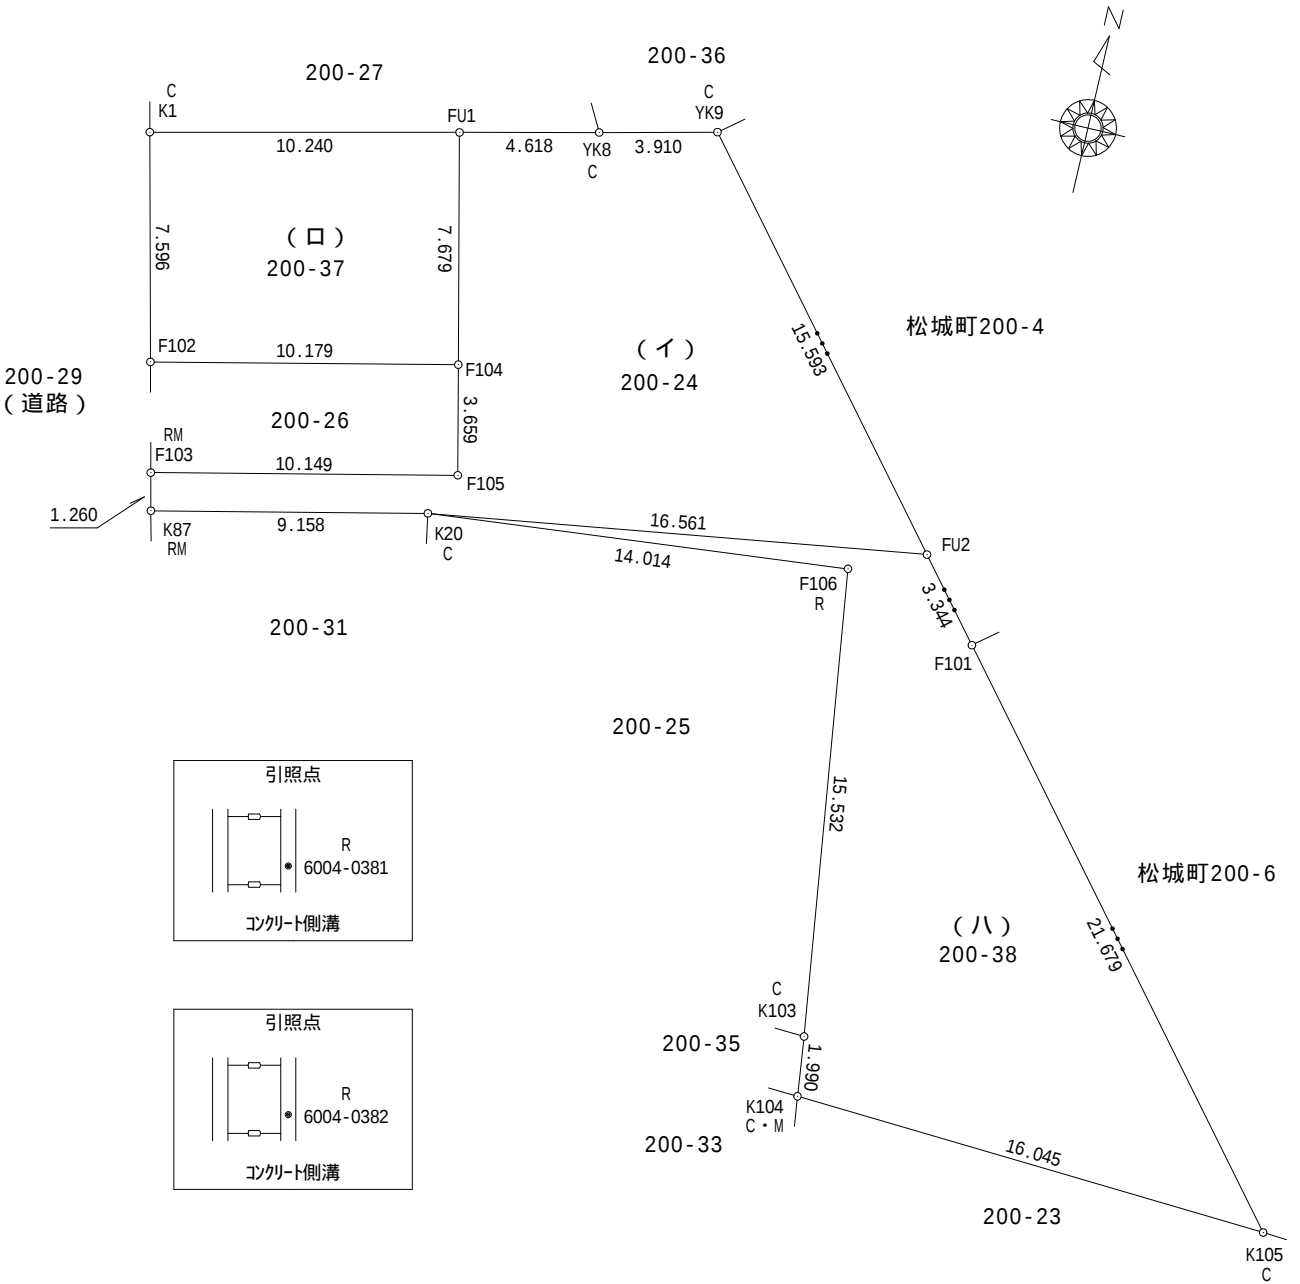

境界標略号 S・・・石杭、C・・・コンクリート杭、P・・・プラスチック杭、R・・・金属鈹、RM・・・金属標、M・・・刻み (単位:m)

測地系	世界測地系
座標系	系
測量年月日	令和7年3月25日
作成者	浜松市中央区南浅田二丁目2番11号 土地家屋調査士法人ふたば 代表社員 永井浩司 (令和7年4月1日作成)
申請人	(被相続人 石井基晴) 相続人 石井理恵 石井大晴 石井啓晴
縮尺	1/250