

地番	(イ)200-4 (ロ)200-17	地積測量図
土地の所在	浜松市中央区松城町	

求積表

地番	(イ) 200-4			
N0	Xn	Yn	Yn+1-Yn-1	Xn・(Yn+1-Yn-1)
F108	-142595.371	-71239.468	18.511	-2639582.912581
F109	-142600.783	-71235.117	-10.512	1499019.430896
FU3	-142612.746	-71249.980	-21.402	3052197.989892
FU2	-142613.717	-71256.519	-16.467	2348420.077839
YK9	-142601.693	-71266.447	-4.451	634720.135543
YK10	-142597.363	-71260.970	9.290	-1324729.502270
K36	-142602.155	-71257.157	7.342	-1046985.022010
32	-142606.565	-71253.628	17.689	-2522567.528285
合 計				492.669024
合 計 面 積				246.3345120
地 積				246.33㎡


地番	(口)200-17			
N0	Xn	Yn	Yn+1-Yn-1	Xn・(Yn+1-Yn-1)
FU2	-142613.717	-71256.519	4.410	-628926.491970
FU3	-142612.746	-71249.980	2.129	-303622.536234
F101	-142616.296	-71254.390	-6.539	932567.959544
合 計				18.931340
合 計 面 積				9.4656700
地 積				9.46㎡

基本三角点等

点名	X座標	Y座標	備考
1068A	-142538.658	-71299.371	街区三角点

引照点

点名	X座標	Y座標
5001-6240	-142633.385	-71184.090
5001-6246	-142596.574	-71212.627

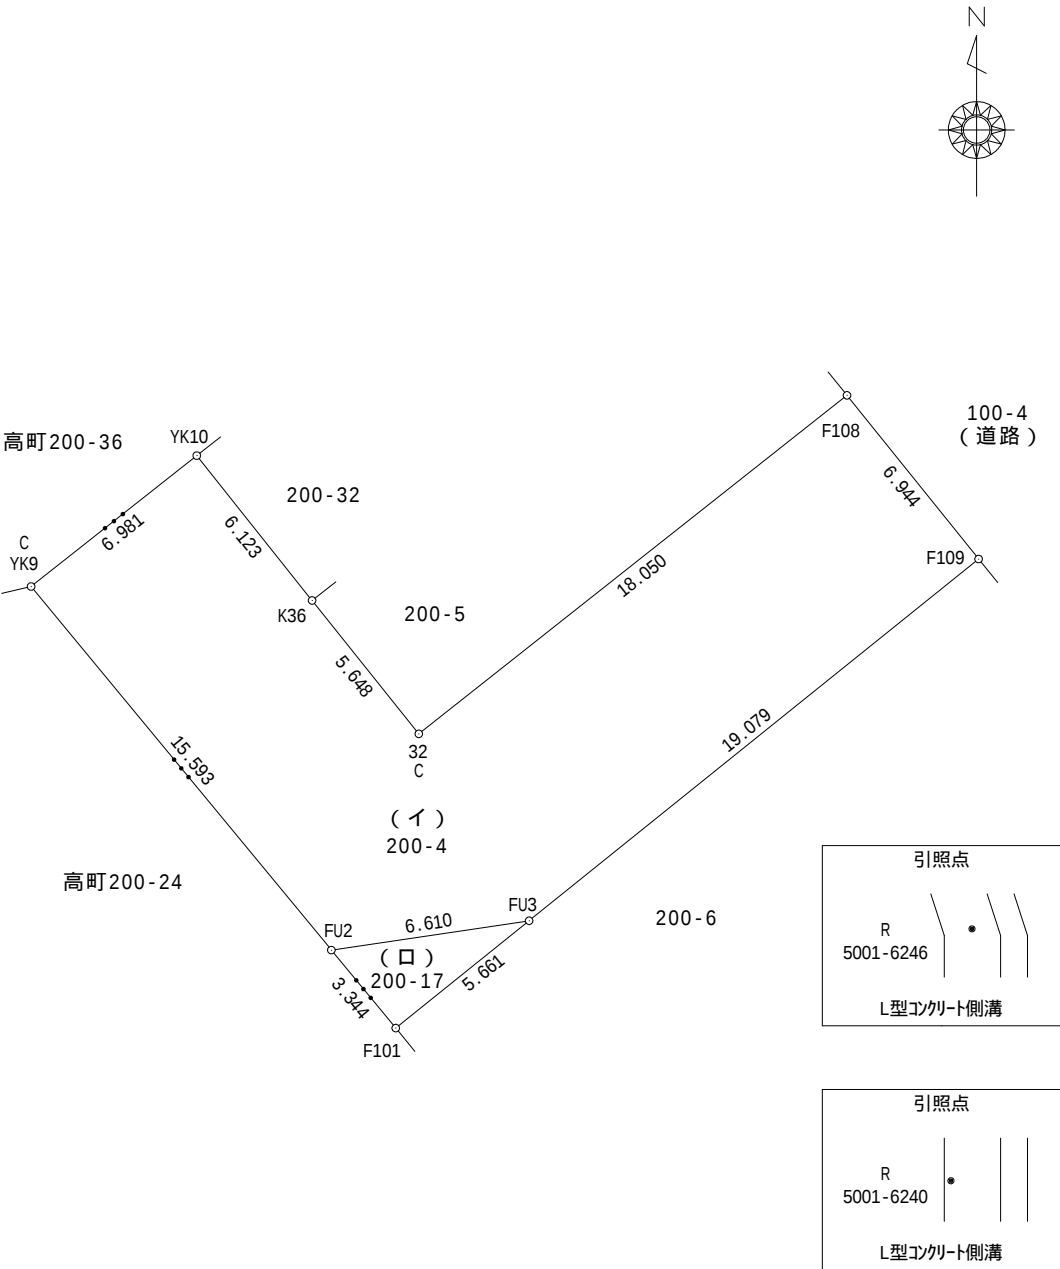

測地系	世界測地系
座標系	系
測量年月日	令和7年3月25日

境界標略号 S・・・石杭、C・・・コンクリート杭、P・・・プラスチック杭、R・・・金属鈑、RM・・・金属標、M・・・刻み (単位:m)

作成者	浜松市中央区南浅田二丁目2番11号 土地家屋調査士法人ふたば 代表社員 永井浩司 (令和7年4月1日作成)	申請人	(被相続人 石井基晴) 相続人 石井理恵 石井大晴 石井啓晴	縮尺	1/250