
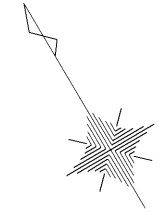


1/9

縮尺	$\frac{1}{1000}$
----	------------------

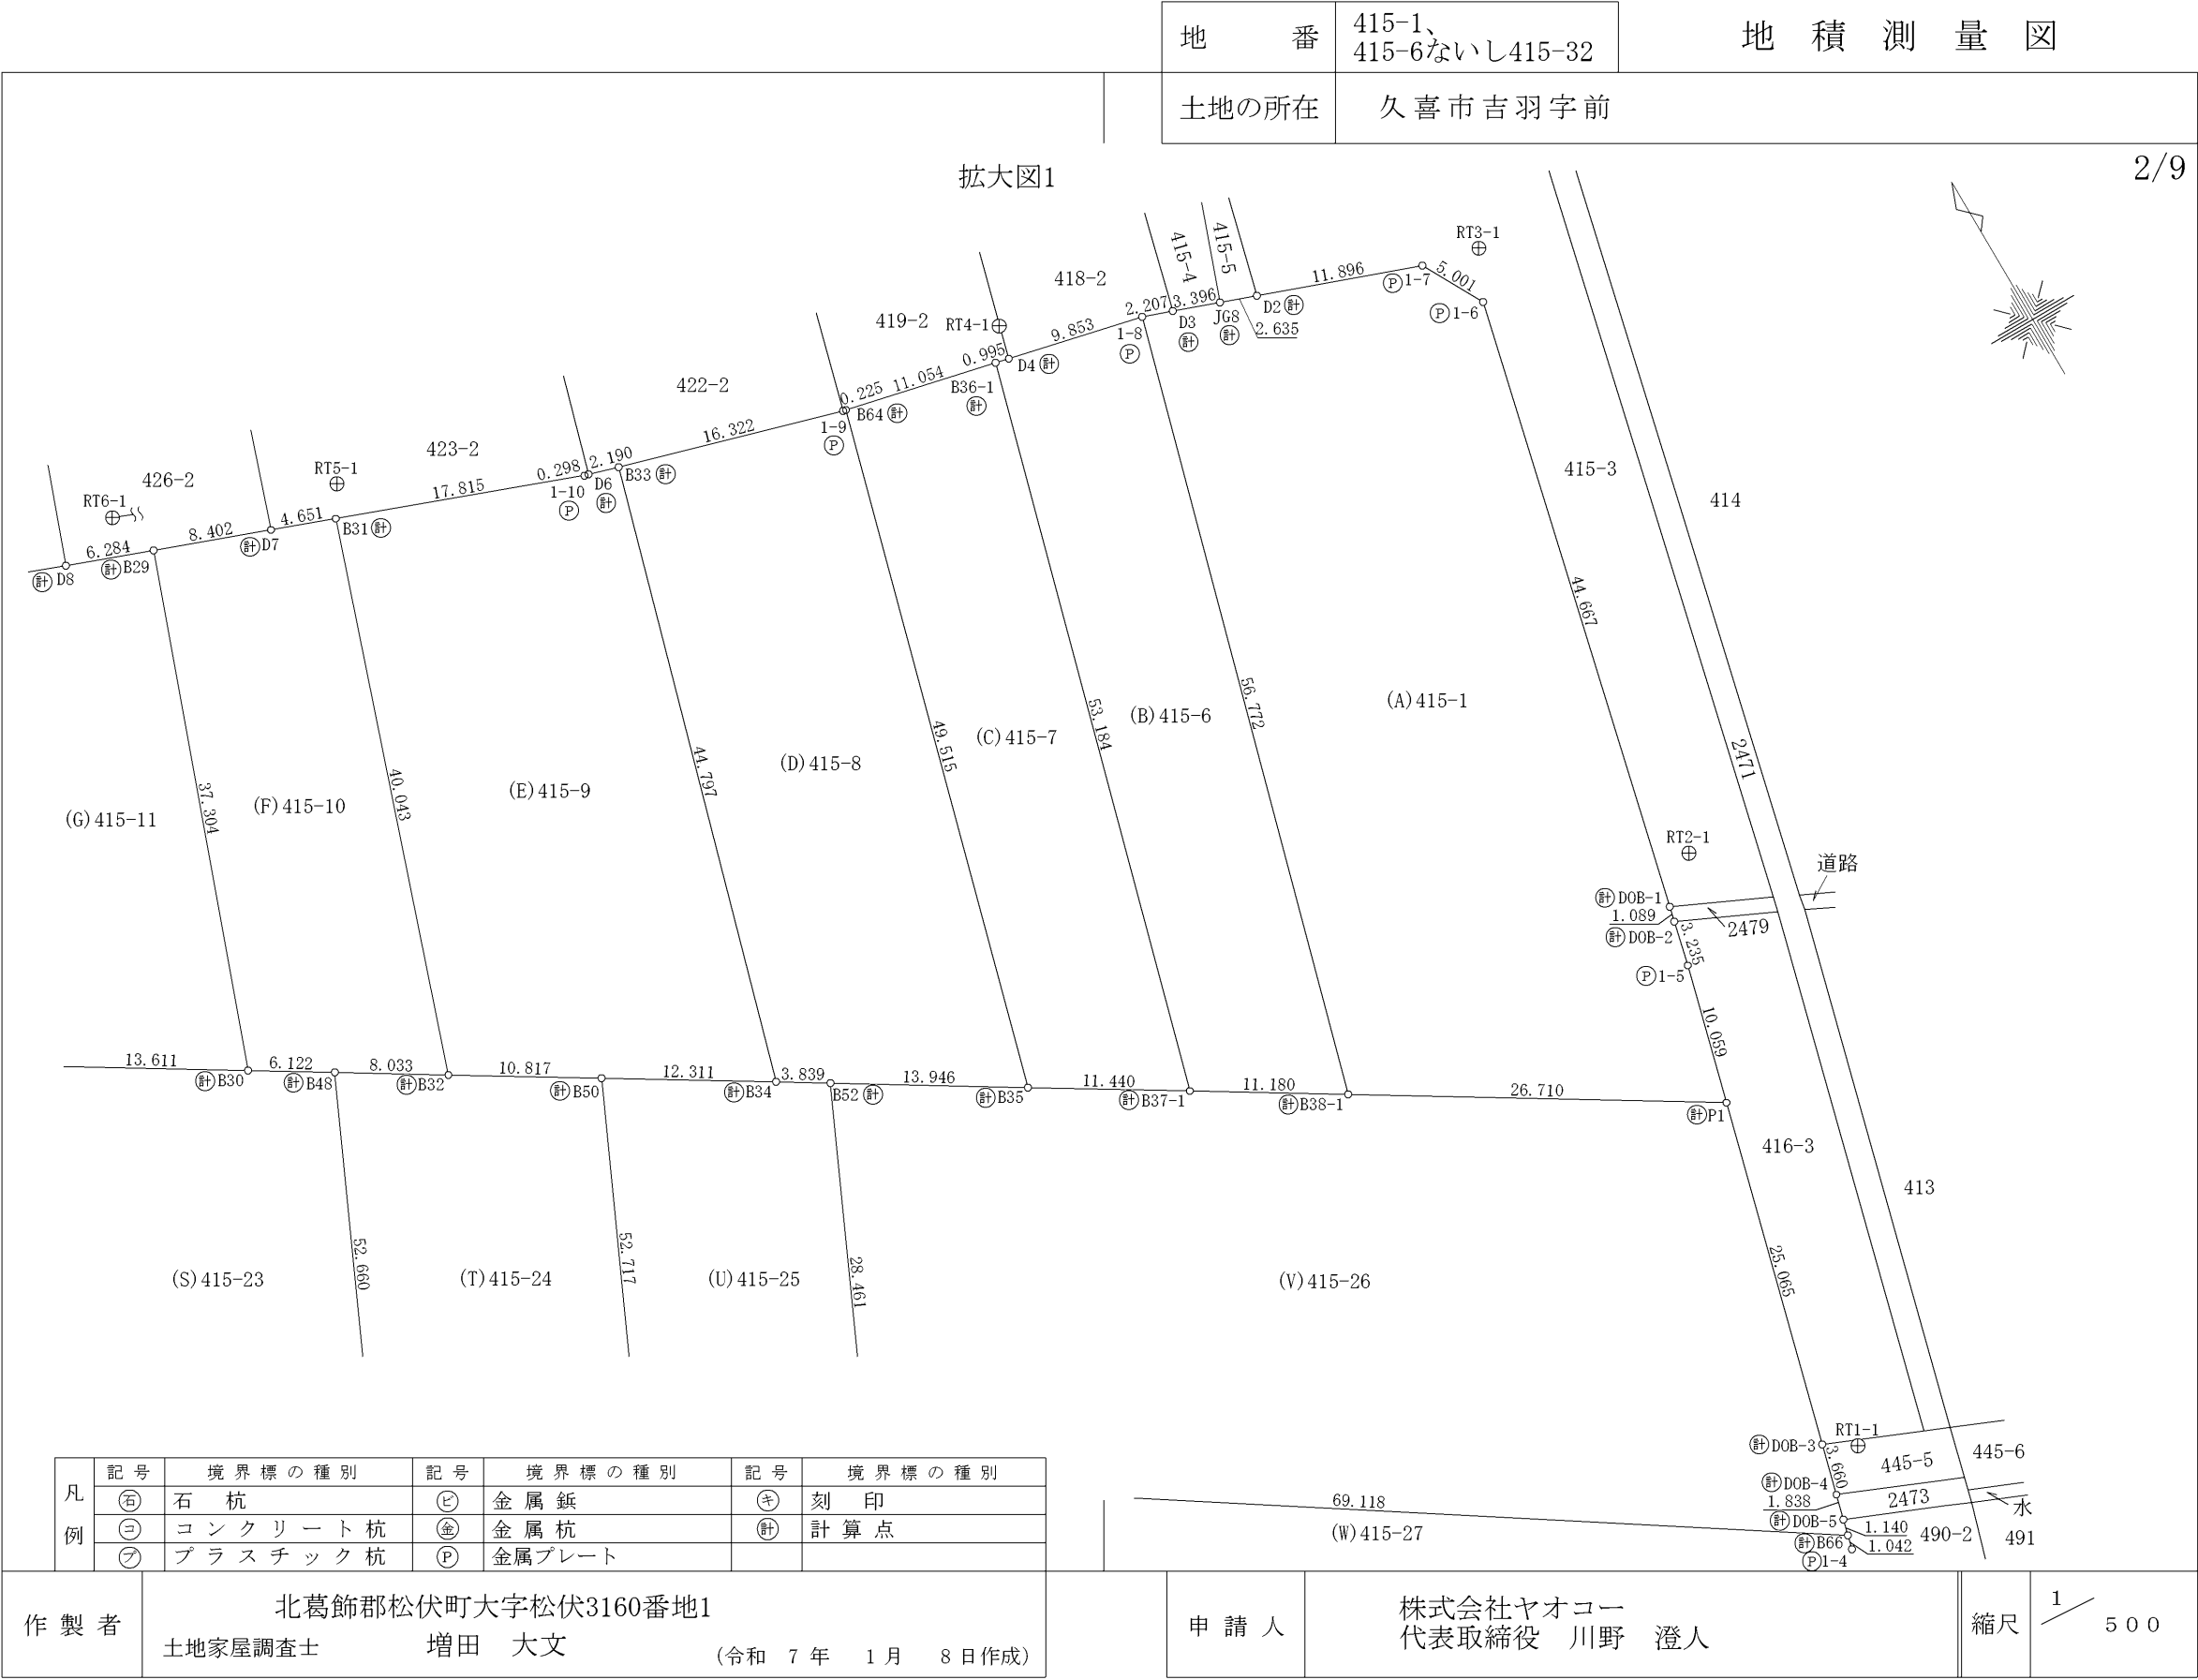


土地の所在 久喜市吉羽字前


3/9

拡大図2

凡例	記号	境界標の種別	記号	境界標の種別	記号	境界標の種別
	㊦	石 杭	㊨	金属 鉚	㊤	刻 印
	㊢	コンクリート杭	㊤	金属 杭	㊦	計 算 点
	㊦	プラスチック杭	㊦	金属プレート		

作 製 者	北葛飾郡松伏町大字松伏3160番地1 土地家屋調査士 増田 大文 (令和 7 年 1 月 8 日作成)	申 請 人	株式会社ヤオコー 代表取締役 川野 澄人	縮尺	$\frac{1}{500}$
-------	---	-------	-------------------------	----	-----------------

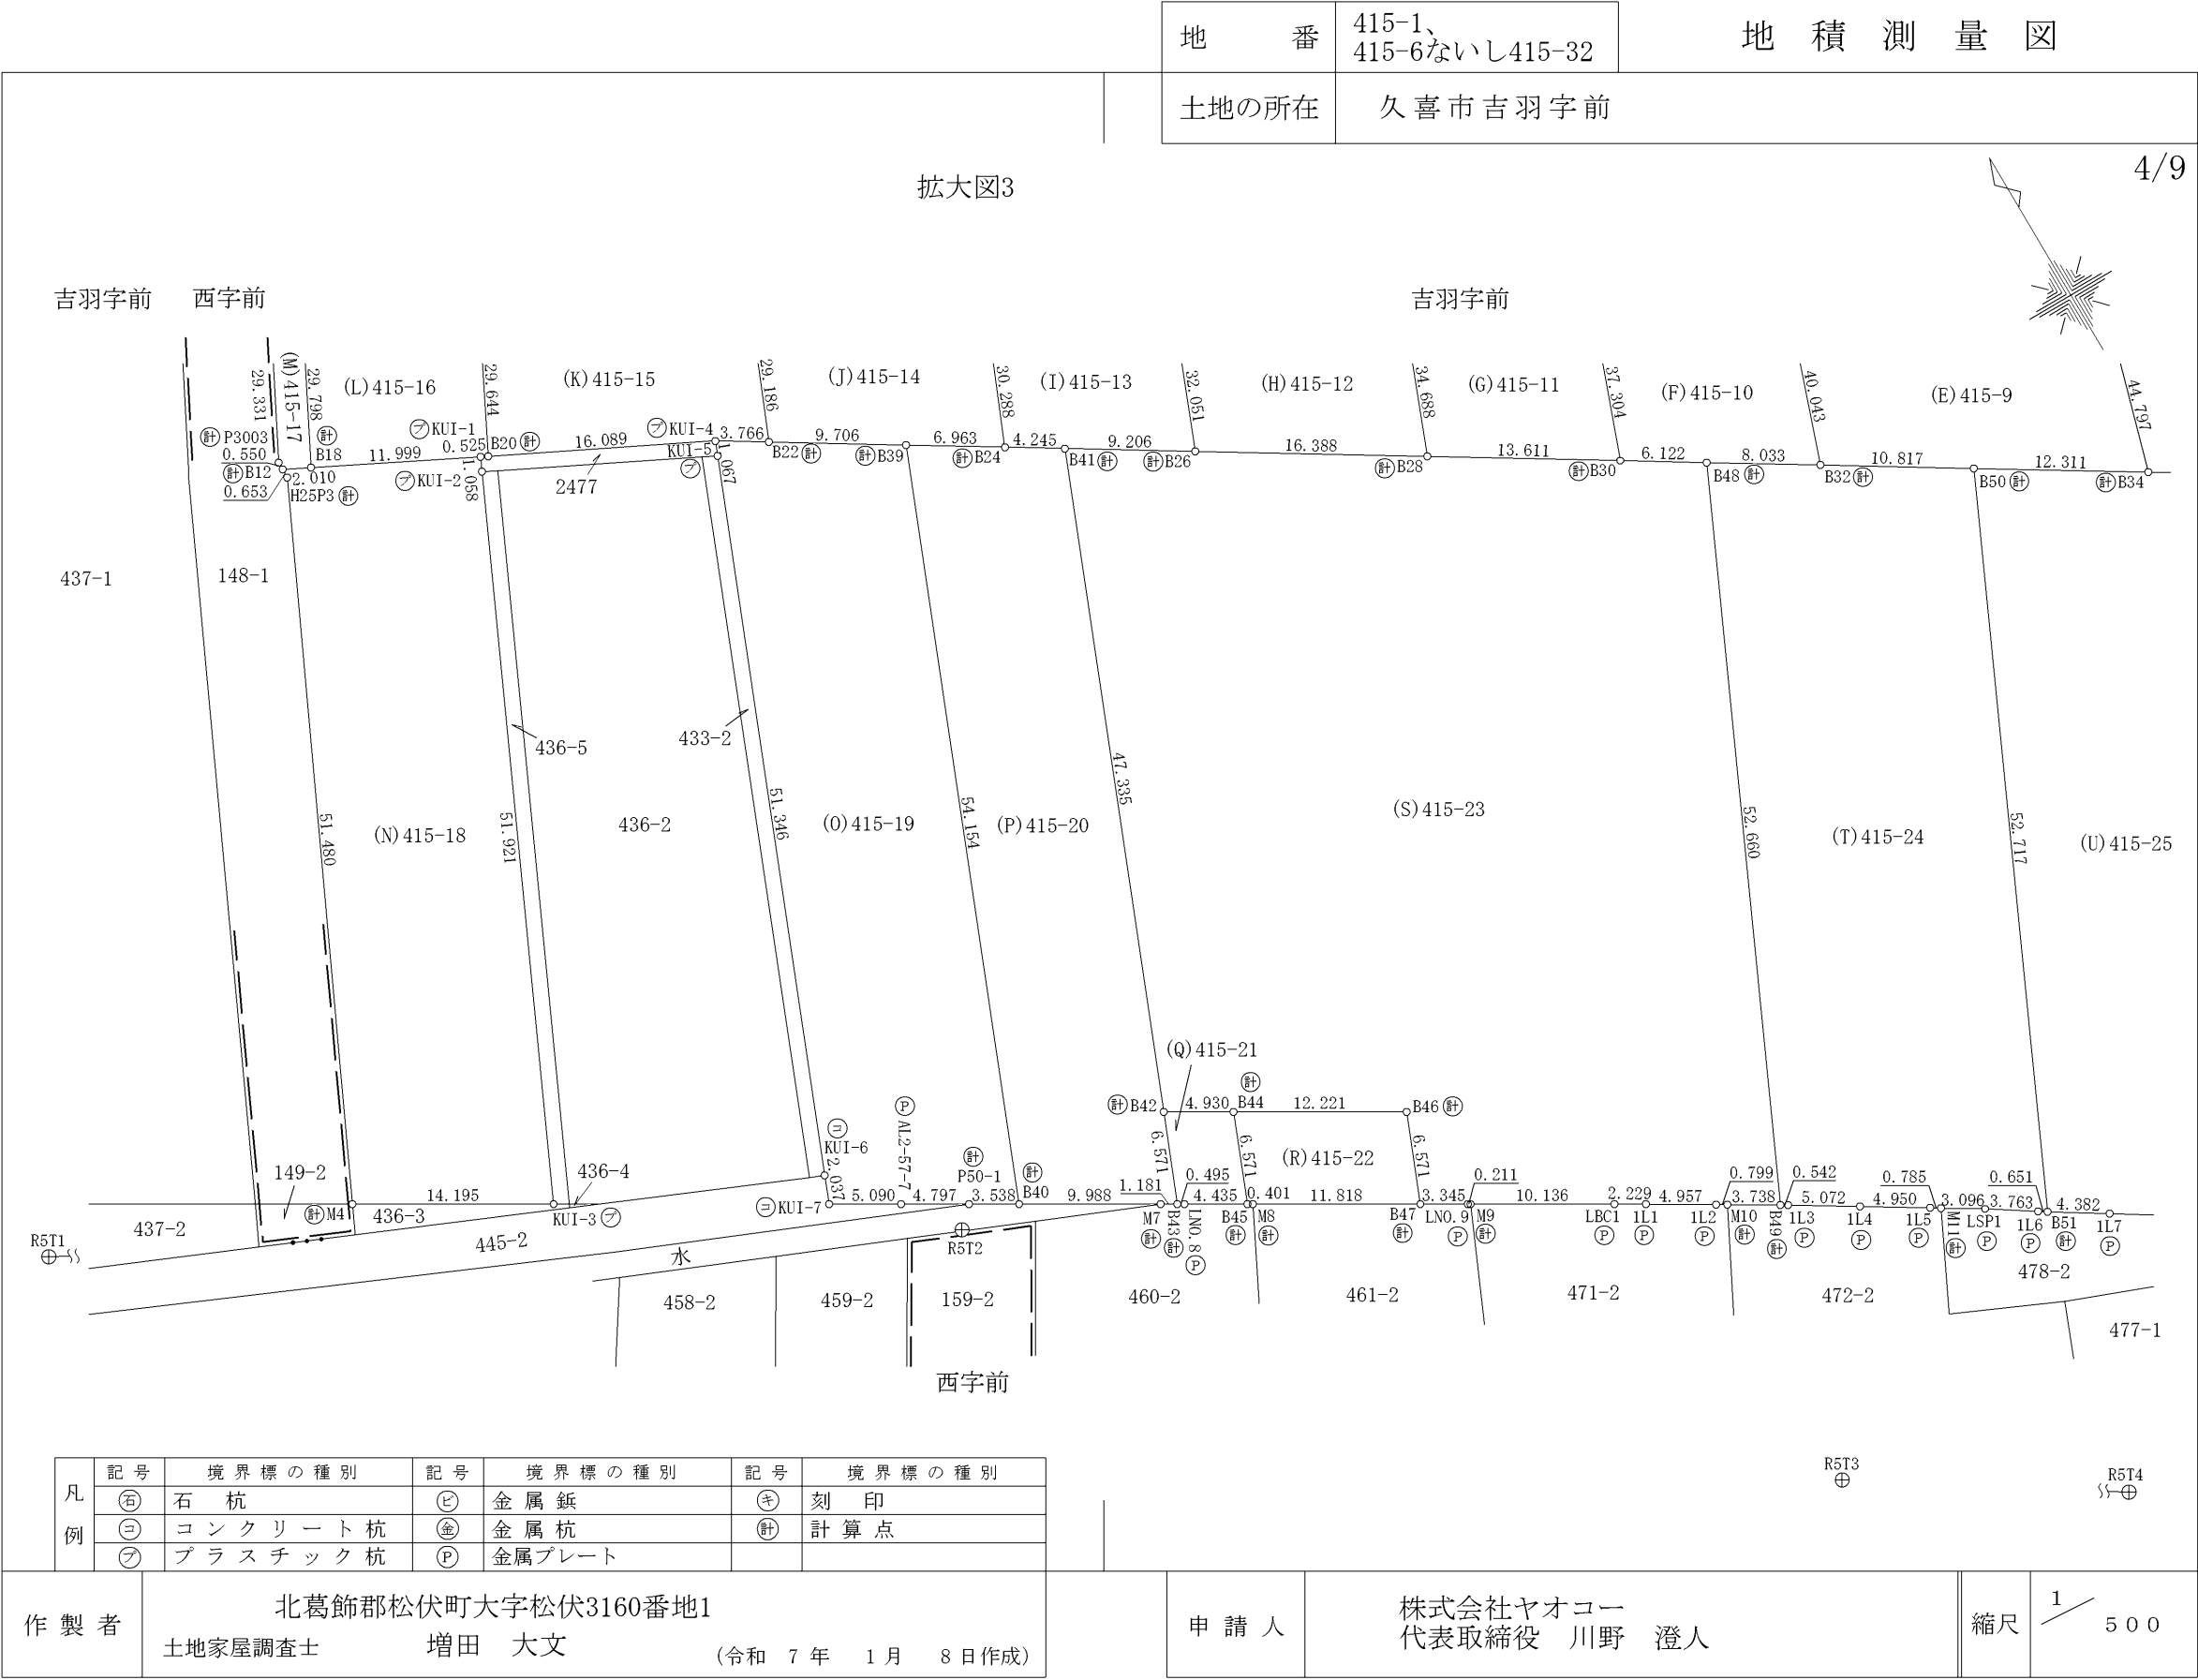

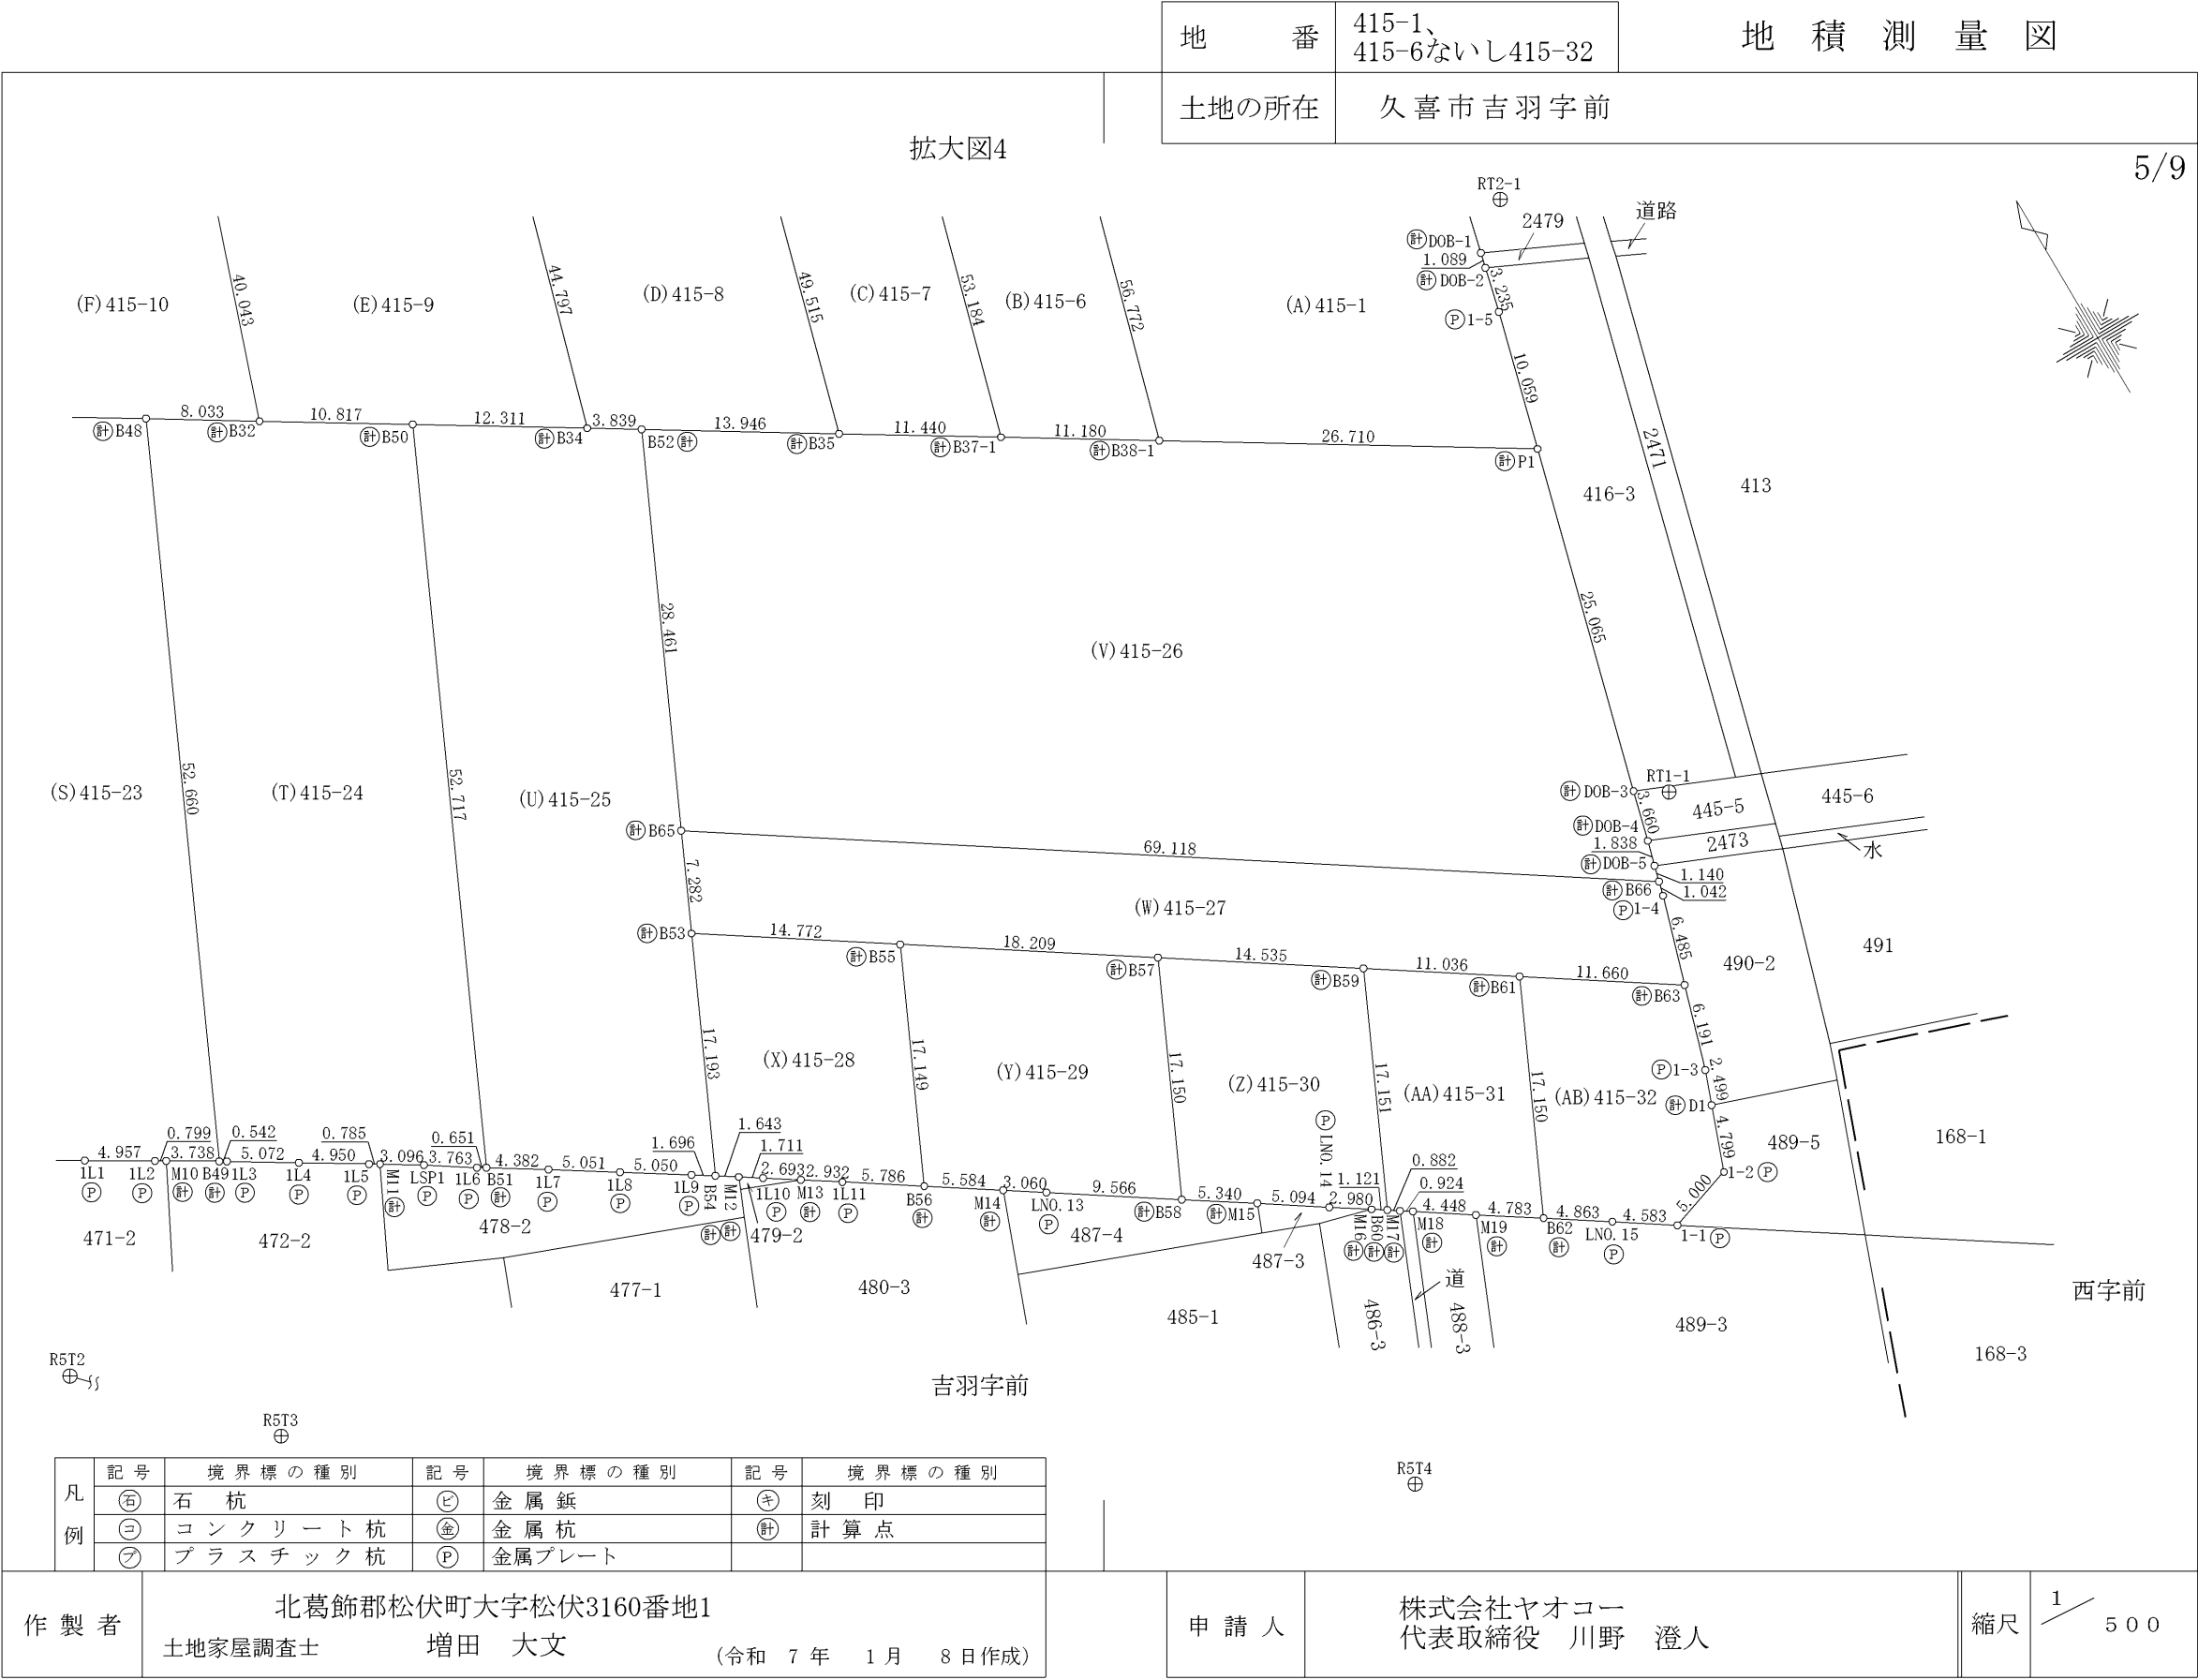

座 標 求 積 表

地 番	(A) 415-1		
測 点	Xn	Yn	(Xn+1 - Xn-1)Yn
1-8	6837.552	-12906.670	695475.912950
B38-1	6782.905	-12922.058	888171.812514
P1	6768.819	-12899.364	56305.723860
1-5	6778.540	-12896.778	-165955.739304
DOB-2	6781.687	-12896.028	-54240.693768
DOB-1	6782.746	-12895.775	-573952.257925
1-6	6826.194	-12885.411	-616631.343405
1-7	6830.601	-12887.774	-109726.507836
D2	6834.708	-12898.939	-64713.976963
JG8	6835.618	-12901.412	-26860.739784
D3	6836.790	-12904.599	-24957.494466
		倍 面 積	2914.695873
		面 積	1457.3479365
		地 積	1457.34㎡

地 番	(B) 415-6		
測 点	Xn	Yn	(Xn+1 - Xn-1)Yn
B36-1	6840.020	-12917.234	658688.513362
B37-1	6788.801	-12931.557	738585.878055
B38-1	6782.905	-12922.058	-629963.249558
1-8	6837.552	-12906.670	-734247.549630
D4	6839.794	-12916.265	-31877.342020
		倍 面 積	1186.250209
		面 積	593.1251045
		地 積	593.12㎡

地 番	(C) 415-7		
測 点	Xn	Yn	(Xn+1 - Xn-1)Yn
B64	6842.535	-12927.998	584164.517628
B35	6794.834	-12941.277	695386.578318
B37-1	6788.801	-12931.557	-584325.334602
B36-1	6840.020	-12917.234	-694094.651756
		倍 面 積	1131.109588
		面 積	565.5547940
		地 積	565.55㎡

地 番	(D) 415-8		
測 点	Xn	Yn	(Xn+1 - Xn-1)Yn
B33	6847.225	-12943.866	496682.026152
B34	6804.214	-12956.388	583503.889968
B52	6802.189	-12953.126	121500.321880
B35	6794.834	-12941.277	-522128.761842
B64	6842.535	-12927.998	-617337.760496
1-9	6842.586	-12928.217	-60633.337730
		倍 面 積	1586.377932
		面 積	793.1889660
		地 積	793.18㎡

地 番	415-1、 415-6ないし415-32
土地の所在	久喜市吉羽字前

6/9

地 番	(E) 415-9		
測 点	Xn	Yn	(Xn+1 - Xn-1)Yn
B31	6854.241	-12962.912	408616.912064
B32	6816.411	-12976.039	564898.881826
B50	6810.707	-12966.848	158156.645056
B34	6804.214	-12956.388	-473141.376984
B33	6847.225	-12943.866	-564792.649044
D6	6847.848	-12945.965	-9165.743220
1-10	6847.933	-12946.251	-82765.382643
		倍 面 積	1807.287055
		面 積	903.6435275
		地 積	903.64㎡

地 番	(F) 415-10		
測 点	Xn	Yn	(Xn+1 - Xn-1)Yn
B29	6858.863	-12975.120	415346.566320
B30	6823.877	-12988.065	496338.903975
B48	6820.648	-12982.864	96930.062624
B32	6816.411	-12976.039	-435904.078127
B31	6854.241	-12962.912	-511736.877024
D7	6855.888	-12967.262	-59934.684964
		倍 面 積	1039.892804
		面 積	519.9464020
		地 積	519.94㎡

地 番	(G) 415-11		
測 点	Xn	Yn	(Xn+1 - Xn-1)Yn
B27	6863.322	-12986.896	390035.447568
B28	6831.055	-12999.629	512770.365905
B30	6823.877	-12988.065	-361172.111520
B29	6858.863	-12975.120	-482817.190320
D8	6861.088	-12980.997	-57882.265623
		倍 面 積	934.246010
		面 積	467.1230050
		地 積	467.12㎡

地 番	(H) 415-12		
測 点	Xn	Yn	(Xn+1 - Xn-1)Yn
B25	6869.454	-13001.645	343698.485575
B26	6839.697	-13013.553	499707.421647
B28	6831.055	-12999.629	-307116.235125
B27	6863.322	-12986.896	-454956.940672
D9	6866.087	-12994.199	-36513.699190
1-11	6866.132	-12994.317	-43751.865339
		倍 面 積	1067.166896
		面 積	533.5834480
		地 積	533.58㎡

凡例	記号	境界標の種別	記号	境界標の種別	記号	境界標の種別
	㊦	石 杭	㊧	金 属 鈹	㊨	刻 印
	㊩	コンクリート杭	㊪	金 属 杭	㊫	計 算 点
	㊬	プラスチック杭	㊭	金属プレート		

作 製 者北葛飾郡松伏町大字松伏3160番地1
土地家屋調査士 増田 大文 (令和 7 年 1 月 8 日作成)

申 請 人株式会社ヤオコー
代表取締役 川野 澄人

縮尺1/

(6/9)

				地番	415-1、 415-6ないし415-32	地積測量図	
				土地の所在	久喜市吉羽字前	
				7/9	
				<table><tr><td>地番</td><td colspan="3">(I)415-13</td></tr><tr><td>測点</td><td>Xn</td><td>Yn</td><td>(Xn+1 - Xn-1)Yn</td></tr><tr><td>B23</td><td>6874.703</td><td>-13013.222</td><td>339124.565320</td></tr><tr><td>B24</td><td>6846.791</td><td>-13024.982</td><td>392716.232282</td></tr><tr><td>B41</td><td>6844.552</td><td>-13021.375</td><td>92373.634250</td></tr><tr><td>B26</td><td>6839.697</td><td>-13013.553</td><td>-324063.496806</td></tr><tr><td>B25</td><td>6869.454</td><td>-13001.645</td><td>-431056.538330</td></tr><tr><td>D10</td><td>6872.851</td><td>-13009.138</td><td>-68284.965362</td></tr><tr><td></td><td></td><td>倍面積</td><td>809.431354</td></tr><tr><td></td><td></td><td>面積</td><td>404.7156770</td></tr><tr><td></td><td></td><td>地積</td><td>404.71㎡</td></tr></table>				地番	(I)415-13			測点	Xn	Yn	(Xn+1 - Xn-1)Yn	B23	6874.703	-13013.222	339124.565320	B24	6846.791	-13024.982	392716.232282	B41	6844.552	-13021.375	92373.634250	B26	6839.697	-13013.553	-324063.496806	B25	6869.454	-13001.645	-431056.538330	D10	6872.851	-13009.138	-68284.965362			倍面積	809.431354			面積	404.7156770			地積	404.71㎡												
地番	(I)415-13	
測点	Xn	Yn	(Xn+1 - Xn-1)Yn	
B23	6874.703	-13013.222	339124.565320	
B24	6846.791	-13024.982	392716.232282	
B41	6844.552	-13021.375	92373.634250	
B26	6839.697	-13013.553	-324063.496806	
B25	6869.454	-13001.645	-431056.538330	
D10	6872.851	-13009.138	-68284.965362	
		倍面積	809.431354	
		面積	404.7156770	
		地積	404.71㎡	
				<table><tr><td>地番</td><td colspan="3">(J)415-14</td></tr><tr><td>測点</td><td>Xn</td><td>Yn</td><td>(Xn+1 - Xn-1)Yn</td></tr><tr><td>B21</td><td>6882.461</td><td>-13027.772</td><td>293359.369896</td></tr><tr><td>B22</td><td>6855.582</td><td>-13039.144</td><td>417226.529712</td></tr><tr><td>B39</td><td>6850.463</td><td>-13030.898</td><td>114554.624318</td></tr><tr><td>B24</td><td>6846.791</td><td>-13024.982</td><td>-315725.563680</td></tr><tr><td>B23</td><td>6874.703</td><td>-13013.222</td><td>-387559.777604</td></tr><tr><td>1-12</td><td>6876.573</td><td>-13017.348</td><td>-44219.931156</td></tr><tr><td>D11</td><td>6878.100</td><td>-13020.052</td><td>-76662.066176</td></tr><tr><td></td><td></td><td>倍面積</td><td>973.185310</td></tr><tr><td></td><td></td><td>面積</td><td>486.5926550</td></tr><tr><td></td><td></td><td>地積</td><td>486.59㎡</td></tr></table>				地番	(J)415-14			測点	Xn	Yn	(Xn+1 - Xn-1)Yn	B21	6882.461	-13027.772	293359.369896	B22	6855.582	-13039.144	417226.529712	B39	6850.463	-13030.898	114554.624318	B24	6846.791	-13024.982	-315725.563680	B23	6874.703	-13013.222	-387559.777604	1-12	6876.573	-13017.348	-44219.931156	D11	6878.100	-13020.052	-76662.066176			倍面積	973.185310			面積	486.5926550			地積	486.59㎡								
地番	(J)415-14	
測点	Xn	Yn	(Xn+1 - Xn-1)Yn	
B21	6882.461	-13027.772	293359.369896	
B22	6855.582	-13039.144	417226.529712	
B39	6850.463	-13030.898	114554.624318	
B24	6846.791	-13024.982	-315725.563680	
B23	6874.703	-13013.222	-387559.777604	
1-12	6876.573	-13017.348	-44219.931156	
D11	6878.100	-13020.052	-76662.066176	
		倍面積	973.185310	
		面積	486.5926550	
		地積	486.59㎡	
				<table><tr><td>地番</td><td colspan="3">(K)415-15</td></tr><tr><td>測点</td><td>Xn</td><td>Yn</td><td>(Xn+1 - Xn-1)Yn</td></tr><tr><td>1-13</td><td>6891.179</td><td>-13043.209</td><td>266485.803079</td></tr><tr><td>B20</td><td>6864.793</td><td>-13056.719</td><td>438849.382309</td></tr><tr><td>KUI-4</td><td>6857.568</td><td>-13042.344</td><td>120133.030584</td></tr><tr><td>B22</td><td>6855.582</td><td>-13039.144</td><td>-324583.411592</td></tr><tr><td>B21</td><td>6882.461</td><td>-13027.772</td><td>-386169.217624</td></tr><tr><td>D12</td><td>6885.224</td><td>-13032.665</td><td>-113618.773470</td></tr><tr><td></td><td></td><td>倍面積</td><td>1096.813286</td></tr><tr><td></td><td></td><td>面積</td><td>548.4066430</td></tr><tr><td></td><td></td><td>地積</td><td>548.40㎡</td></tr></table>				地番	(K)415-15			測点	Xn	Yn	(Xn+1 - Xn-1)Yn	1-13	6891.179	-13043.209	266485.803079	B20	6864.793	-13056.719	438849.382309	KUI-4	6857.568	-13042.344	120133.030584	B22	6855.582	-13039.144	-324583.411592	B21	6882.461	-13027.772	-386169.217624	D12	6885.224	-13032.665	-113618.773470			倍面積	1096.813286			面積	548.4066430			地積	548.40㎡												
地番	(K)415-15	
測点	Xn	Yn	(Xn+1 - Xn-1)Yn	
1-13	6891.179	-13043.209	266485.803079	
B20	6864.793	-13056.719	438849.382309	
KUI-4	6857.568	-13042.344	120133.030584	
B22	6855.582	-13039.144	-324583.411592	
B21	6882.461	-13027.772	-386169.217624	
D12	6885.224	-13032.665	-113618.773470	
		倍面積	1096.813286	
		面積	548.4066430	
		地積	548.40㎡	
				<table><tr><td>地番</td><td colspan="3">(L)415-16</td></tr><tr><td>測点</td><td>Xn</td><td>Yn</td><td>(Xn+1 - Xn-1)Yn</td></tr><tr><td>B17</td><td>6896.947</td><td>-13054.214</td><td>293967.845066</td></tr><tr><td>B18</td><td>6870.469</td><td>-13067.883</td><td>417100.689594</td></tr><tr><td>KUI-1</td><td>6865.029</td><td>-13057.188</td><td>74112.599088</td></tr><tr><td>B20</td><td>6864.793</td><td>-13056.719</td><td>-341433.201850</td></tr><tr><td>1-13</td><td>6891.179</td><td>-13043.209</td><td>-367753.277755</td></tr><tr><td>D13</td><td>6892.988</td><td>-13046.661</td><td>-75253.140648</td></tr><tr><td></td><td></td><td>倍面積</td><td>741.513495</td></tr><tr><td></td><td></td><td>面積</td><td>370.7567475</td></tr><tr><td></td><td></td><td>地積</td><td>370.75㎡</td></tr></table>				地番	(L)415-16			測点	Xn	Yn	(Xn+1 - Xn-1)Yn	B17	6896.947	-13054.214	293967.845066	B18	6870.469	-13067.883	417100.689594	KUI-1	6865.029	-13057.188	74112.599088	B20	6864.793	-13056.719	-341433.201850	1-13	6891.179	-13043.209	-367753.277755	D13	6892.988	-13046.661	-75253.140648			倍面積	741.513495			面積	370.7567475			地積	370.75㎡												
地番	(L)415-16	
測点	Xn	Yn	(Xn+1 - Xn-1)Yn	
B17	6896.947	-13054.214	293967.845066	
B18	6870.469	-13067.883	417100.689594	
KUI-1	6865.029	-13057.188	74112.599088	
B20	6864.793	-13056.719	-341433.201850	
1-13	6891.179	-13043.209	-367753.277755	
D13	6892.988	-13046.661	-75253.140648	
		倍面積	741.513495	
		面積	370.7567475	
		地積	370.75㎡	
				<table><tr><td>地番</td><td colspan="3">(M)415-17</td></tr><tr><td>測点</td><td>Xn</td><td>Yn</td><td>(Xn+1 - Xn-1)Yn</td></tr><tr><td>D14</td><td>6897.993</td><td>-13056.209</td><td>326627.180553</td></tr><tr><td>P3003</td><td>6871.930</td><td>-13069.663</td><td>347822.941419</td></tr><tr><td>B12</td><td>6871.380</td><td>-13069.675</td><td>19094.795175</td></tr><tr><td>B18</td><td>6870.469</td><td>-13067.883</td><td>-334106.564661</td></tr><tr><td>B17</td><td>6896.947</td><td>-13054.214</td><td>-359304.186136</td></tr><tr><td></td><td></td><td>倍面積</td><td>134.166350</td></tr><tr><td></td><td></td><td>面積</td><td>67.0831750</td></tr><tr><td></td><td></td><td>地積</td><td>67.08㎡</td></tr></table>				地番	(M)415-17			測点	Xn	Yn	(Xn+1 - Xn-1)Yn	D14	6897.993	-13056.209	326627.180553	P3003	6871.930	-13069.663	347822.941419	B12	6871.380	-13069.675	19094.795175	B18	6870.469	-13067.883	-334106.564661	B17	6896.947	-13054.214	-359304.186136			倍面積	134.166350			面積	67.0831750			地積	67.08㎡																
地番	(M)415-17	
測点	Xn	Yn	(Xn+1 - Xn-1)Yn	
D14	6897.993	-13056.209	326627.180553	
P3003	6871.930	-13069.663	347822.941419	
B12	6871.380	-13069.675	19094.795175	
B18	6870.469	-13067.883	-334106.564661	
B17	6896.947	-13054.214	-359304.186136	
		倍面積	134.166350	
		面積	67.0831750	
		地積	67.08㎡	
				<table><tr><td>地番</td><td colspan="3">(N)415-18</td></tr><tr><td>測点</td><td>Xn</td><td>Yn</td><td>(Xn+1 - Xn-1)Yn</td></tr><tr><td>B12</td><td>6871.380</td><td>-13069.675</td><td>-3371.976150</td></tr><tr><td>H25P3</td><td>6870.727</td><td>-13069.690</td><td>616170.535050</td></tr><tr><td>M4</td><td>6824.235</td><td>-13091.797</td><td>703212.784058</td></tr><tr><td>KUI-3</td><td>6817.013</td><td>-13079.577</td><td>-521024.949795</td></tr><tr><td>KUI-2</td><td>6864.070</td><td>-13057.635</td><td>-626975.402160</td></tr><tr><td>KUI-1</td><td>6865.029</td><td>-13057.188</td><td>-83552.946012</td></tr><tr><td>B18</td><td>6870.469</td><td>-13067.883</td><td>-82994.124933</td></tr><tr><td></td><td></td><td>倍面積</td><td>1463.920058</td></tr><tr><td></td><td></td><td>面積</td><td>731.9600290</td></tr><tr><td></td><td></td><td>地積</td><td>731.96㎡</td></tr></table>				地番	(N)415-18			測点	Xn	Yn	(Xn+1 - Xn-1)Yn	B12	6871.380	-13069.675	-3371.976150	H25P3	6870.727	-13069.690	616170.535050	M4	6824.235	-13091.797	703212.784058	KUI-3	6817.013	-13079.577	-521024.949795	KUI-2	6864.070	-13057.635	-626975.402160	KUI-1	6865.029	-13057.188	-83552.946012	B18	6870.469	-13067.883	-82994.124933			倍面積	1463.920058			面積	731.9600290			地積	731.96㎡								
地番	(N)415-18	
測点	Xn	Yn	(Xn+1 - Xn-1)Yn	
B12	6871.380	-13069.675	-3371.976150	
H25P3	6870.727	-13069.690	616170.535050	
M4	6824.235	-13091.797	703212.784058	
KUI-3	6817.013	-13079.577	-521024.949795	
KUI-2	6864.070	-13057.635	-626975.402160	
KUI-1	6865.029	-13057.188	-83552.946012	
B18	6870.469	-13067.883	-82994.124933	
		倍面積	1463.920058	
		面積	731.9600290	
		地積	731.96㎡	
				<table><tr><td>地番</td><td colspan="3">(O)415-19</td></tr><tr><td>測点</td><td>Xn</td><td>Yn</td><td>(Xn+1 - Xn-1)Yn</td></tr><tr><td>KUI-4</td><td>6857.568</td><td>-13042.344</td><td>-13003.216968</td></tr><tr><td>KUI-5</td><td>6856.579</td><td>-13042.745</td><td>633355.697200</td></tr><tr><td>KUI-6</td><td>6809.008</td><td>-13062.070</td><td>646023.858060</td></tr><tr><td>KUI-7</td><td>6807.121</td><td>-13062.837</td><td>58469.258412</td></tr><tr><td>AL2-57-7</td><td>6804.532</td><td>-13058.455</td><td>65684.028650</td></tr><tr><td>P50-1</td><td>6802.091</td><td>-13054.325</td><td>55363.392325</td></tr><tr><td>B40</td><td>6800.291</td><td>-13051.279</td><td>-631316.467788</td></tr><tr><td>B39</td><td>6850.463</td><td>-13030.898</td><td>-720491.381318</td></tr><tr><td>B22</td><td>6855.582</td><td>-13039.144</td><td>-92643.118120</td></tr><tr><td></td><td></td><td>倍面積</td><td>1442.050453</td></tr><tr><td></td><td></td><td>面積</td><td>721.0252265</td></tr><tr><td></td><td></td><td>地積</td><td>721.02㎡</td></tr></table>				地番	(O)415-19			測点	Xn	Yn	(Xn+1 - Xn-1)Yn	KUI-4	6857.568	-13042.344	-13003.216968	KUI-5	6856.579	-13042.745	633355.697200	KUI-6	6809.008	-13062.070	646023.858060	KUI-7	6807.121	-13062.837	58469.258412	AL2-57-7	6804.532	-13058.455	65684.028650	P50-1	6802.091	-13054.325	55363.392325	B40	6800.291	-13051.279	-631316.467788	B39	6850.463	-13030.898	-720491.381318	B22	6855.582	-13039.144	-92643.118120			倍面積	1442.050453			面積	721.0252265			地積	721.02㎡
地番	(O)415-19	
測点	Xn	Yn	(Xn+1 - Xn-1)Yn	
KUI-4	6857.568	-13042.344	-13003.216968	
KUI-5	6856.579	-13042.745	633355.697200	
KUI-6	6809.008	-13062.070	646023.858060	
KUI-7	6807.121	-13062.837	58469.258412	
AL2-57-7	6804.532	-13058.455	65684.028650	
P50-1	6802.091	-13054.325	55363.392325	
B40	6800.291	-13051.279	-631316.467788	
B39	6850.463	-13030.898	-720491.381318	
B22	6855.582	-13039.144	-92643.118120	
		倍面積	1442.050453	
		面積	721.0252265	
		地積	721.02㎡	
				<table><tr><td>地番</td><td colspan="3">(P)415-20</td></tr><tr><td>測点</td><td>Xn</td><td>Yn</td><td>(Xn+1 - Xn-1)Yn</td></tr><tr><td>B39</td><td>6850.463</td><td>-13030.898</td><td>605936.757000</td></tr><tr><td>B40</td><td>6800.291</td><td>-13051.279</td><td>721122.318587</td></tr><tr><td>M7</td><td>6795.210</td><td>-13042.680</td><td>74108.507760</td></tr><tr><td>B43</td><td>6794.609</td><td>-13041.663</td><td>-71559.604881</td></tr><tr><td>B42</td><td>6800.697</td><td>-13039.190</td><td>-651216.266170</td></tr><tr><td>B41</td><td>6844.552</td><td>-13021.375</td><td>-600207.259250</td></tr><tr><td>B24</td><td>6846.791</td><td>-13024.982</td><td>-76990.668602</td></tr><tr><td></td><td></td><td>倍面積</td><td>1193.784444</td></tr><tr><td></td><td></td><td>面積</td><td>596.8922220</td></tr><tr><td></td><td></td><td>地積</td><td>596.89㎡</td></tr></table>				地番	(P)415-20			測点	Xn	Yn	(Xn+1 - Xn-1)Yn	B39	6850.463	-13030.898	605936.757000	B40	6800.291	-13051.279	721122.318587	M7	6795.210	-13042.680	74108.507760	B43	6794.609	-13041.663	-71559.604881	B42	6800.697	-13039.190	-651216.266170	B41	6844.552	-13021.375	-600207.259250	B24	6846.791	-13024.982	-76990.668602			倍面積	1193.784444			面積	596.8922220			地積	596.89㎡								
地番	(P)415-20	
測点	Xn	Yn	(Xn+1 - Xn-1)Yn	
B39	6850.463	-13030.898	605936.757000	
B40	6800.291	-13051.279	721122.318587	
M7	6795.210	-13042.680	74108.507760	
B43	6794.609	-13041.663	-71559.604881	
B42	6800.697	-13039.190	-651216.266170	
B41	6844.552	-13021.375	-600207.259250	
B24	6846.791	-13024.982	-76990.668602	
		倍面積	1193.784444	
		面積	596.8922220	
		地積	596.89㎡	
<table><tr><td rowspan="4">凡例</td><td>記号</td><td>境界標の種別</td><td>記号</td><td>境界標の種別</td><td>記号</td><td>境界標の種別</td></tr><tr><td>㊦</td><td>石杭</td><td>㊧</td><td>金属鉋</td><td>㊨</td><td>刻印</td></tr><tr><td>㊩</td><td>コンクリート杭</td><td>㊪</td><td>金属杭</td><td>㊫</td><td>計算点</td></tr><tr><td>㊬</td><td>プラスチック杭</td><td>㊭</td><td>金属プレート</td><td></td><td></td></tr></table>				凡例	記号	境界標の種別	記号	境界標の種別	記号	境界標の種別	㊦	石杭	㊧	金属鉋	㊨	刻印	㊩	コンクリート杭	㊪	金属杭	㊫	計算点	㊬	プラスチック杭	㊭	金属プレート																																					
凡例	記号	境界標の種別	記号		境界標の種別	記号	境界標の種別	
	㊦	石杭	㊧		金属鉋	㊨	刻印	
	㊩	コンクリート杭	㊪		金属杭	㊫	計算点	
	㊬	プラスチック杭	㊭	金属プレート	
作製者				北葛飾郡松伏町大字松伏3160番地1 土地家屋調査士 増田 大文 (令和 7 年 1 月 8 日作成)	
申請人				株式会社ヤオコー 代表取締役 川野 澄人	
				縮尺		1/	

		地番	415-1、 415-6ないし415-32	地積測量図	
		土地の所在	久喜市吉羽字前	
					8/9	
		<table><tr><td>地番</td><td colspan="3">(Q)415-21</td></tr><tr><td>測点</td><td>Xn</td><td>Yn</td><td>(Xn+1 - Xn-1)Yn</td></tr><tr><td>B42</td><td>6800.697</td><td>-13039.190</td><td>46680.300200</td></tr><tr><td>B43</td><td>6794.609</td><td>-13041.663</td><td>82684.143420</td></tr><tr><td>LN0.8</td><td>6794.357</td><td>-13041.237</td><td>32707.422396</td></tr><tr><td>B45</td><td>6792.101</td><td>-13037.419</td><td>-49959.389608</td></tr><tr><td>B44</td><td>6798.189</td><td>-13034.946</td><td>-112048.395816</td></tr><tr><td></td><td></td><td>倍面積</td><td>64.080592</td></tr><tr><td></td><td></td><td>面積</td><td>32.0402960</td></tr><tr><td></td><td></td><td>地積</td><td>32.04㎡</td></tr></table> <table><tr><td>地番</td><td colspan="3">(R)415-22</td></tr><tr><td>測点</td><td>Xn</td><td>Yn</td><td>(Xn+1 - Xn-1)Yn</td></tr><tr><td>B44</td><td>6798.189</td><td>-13034.946</td><td>-1681.508034</td></tr><tr><td>B45</td><td>6792.101</td><td>-13037.419</td><td>82031.440348</td></tr><tr><td>M8</td><td>6791.897</td><td>-13037.074</td><td>81038.451984</td></tr><tr><td>B47</td><td>6785.885</td><td>-13026.899</td><td>-977.017425</td></tr><tr><td>B46</td><td>6791.972</td><td>-13024.425</td><td>-160252.525200</td></tr><tr><td></td><td></td><td>倍面積</td><td>158.841673</td></tr><tr><td></td><td></td><td>面積</td><td>79.4208365</td></tr><tr><td></td><td></td><td>地積</td><td>79.42㎡</td></tr></table> <table><tr><td>地番</td><td colspan="3">(S)415-23</td></tr><tr><td>測点</td><td>Xn</td><td>Yn</td><td>(Xn+1 - Xn-1)Yn</td></tr><tr><td>B41</td><td>6844.552</td><td>-13021.375</td><td>507833.625000</td></tr><tr><td>B42</td><td>6800.697</td><td>-13039.190</td><td>604535.965970</td></tr><tr><td>B44</td><td>6798.189</td><td>-13034.946</td><td>113729.903850</td></tr><tr><td>B46</td><td>6791.972</td><td>-13024.425</td><td>160252.525200</td></tr><tr><td>B47</td><td>6785.885</td><td>-13026.899</td><td>101466.516311</td></tr><tr><td>LN0.9</td><td>6784.183</td><td>-13024.019</td><td>23560.450371</td></tr><tr><td>M9</td><td>6784.076</td><td>-13023.837</td><td>68557.477968</td></tr><tr><td>LBC1</td><td>6778.919</td><td>-13015.111</td><td>82021.229522</td></tr><tr><td>1L1</td><td>6777.774</td><td>-13013.198</td><td>48057.740214</td></tr><tr><td>1L2</td><td>6775.226</td><td>-13008.946</td><td>38493.471214</td></tr><tr><td>M10</td><td>6774.815</td><td>-13008.261</td><td>30361.281174</td></tr><tr><td>B49</td><td>6772.892</td><td>-13005.055</td><td>-596060.685815</td></tr><tr><td>B48</td><td>6820.648</td><td>-12982.864</td><td>-661931.321040</td></tr><tr><td>B30</td><td>6823.877</td><td>-12988.065</td><td>-135166.792455</td></tr><tr><td>B28</td><td>6831.055</td><td>-12999.629</td><td>-205654.130780</td></tr><tr><td>B26</td><td>6839.697</td><td>-13013.553</td><td>-175643.924841</td></tr><tr><td></td><td></td><td>倍面積</td><td>4413.331863</td></tr><tr><td></td><td></td><td>面積</td><td>2206.6659315</td></tr><tr><td></td><td></td><td>地積</td><td>2206.66㎡</td></tr></table>				地番	(Q)415-21			測点	Xn	Yn	(Xn+1 - Xn-1)Yn	B42	6800.697	-13039.190	46680.300200	B43	6794.609	-13041.663	82684.143420	LN0.8	6794.357	-13041.237	32707.422396	B45	6792.101	-13037.419	-49959.389608	B44	6798.189	-13034.946	-112048.395816			倍面積	64.080592			面積	32.0402960			地積	32.04㎡	地番	(R)415-22			測点	Xn	Yn	(Xn+1 - Xn-1)Yn	B44	6798.189	-13034.946	-1681.508034	B45	6792.101	-13037.419	82031.440348	M8	6791.897	-13037.074	81038.451984	B47	6785.885	-13026.899	-977.017425	B46	6791.972	-13024.425	-160252.525200			倍面積	158.841673			面積	79.4208365			地積	79.42㎡	地番	(S)415-23			測点	Xn	Yn	(Xn+1 - Xn-1)Yn	B41	6844.552	-13021.375	507833.625000	B42	6800.697	-13039.190	604535.965970	B44	6798.189	-13034.946	113729.903850	B46	6791.972	-13024.425	160252.525200	B47	6785.885	-13026.899	101466.516311	LN0.9	6784.183	-13024.019	23560.450371	M9	6784.076	-13023.837	68557.477968	LBC1	6778.919	-13015.111	82021.229522	1L1	6777.774	-13013.198	48057.740214	1L2	6775.226	-13008.946	38493.471214	M10	6774.815	-13008.261	30361.281174	B49	6772.892	-13005.055	-596060.685815	B48	6820.648	-12982.864	-661931.321040	B30	6823.877	-12988.065	-135166.792455	B28	6831.055	-12999.629	-205654.130780	B26	6839.697	-13013.553	-175643.924841			倍面積	4413.331863			面積	2206.6659315			地積	2206.66㎡																				
地番	(Q)415-21	
測点	Xn	Yn	(Xn+1 - Xn-1)Yn	
B42	6800.697	-13039.190	46680.300200	
B43	6794.609	-13041.663	82684.143420	
LN0.8	6794.357	-13041.237	32707.422396	
B45	6792.101	-13037.419	-49959.389608	
B44	6798.189	-13034.946	-112048.395816	
		倍面積	64.080592	
		面積	32.0402960	
		地積	32.04㎡	
地番	(R)415-22	
測点	Xn	Yn	(Xn+1 - Xn-1)Yn	
B44	6798.189	-13034.946	-1681.508034	
B45	6792.101	-13037.419	82031.440348	
M8	6791.897	-13037.074	81038.451984	
B47	6785.885	-13026.899	-977.017425	
B46	6791.972	-13024.425	-160252.525200	
		倍面積	158.841673	
		面積	79.4208365	
		地積	79.42㎡	
地番	(S)415-23	
測点	Xn	Yn	(Xn+1 - Xn-1)Yn	
B41	6844.552	-13021.375	507833.625000	
B42	6800.697	-13039.190	604535.965970	
B44	6798.189	-13034.946	113729.903850	
B46	6791.972	-13024.425	160252.525200	
B47	6785.885	-13026.899	101466.516311	
LN0.9	6784.183	-13024.019	23560.450371	
M9	6784.076	-13023.837	68557.477968	
LBC1	6778.919	-13015.111	82021.229522	
1L1	6777.774	-13013.198	48057.740214	
1L2	6775.226	-13008.946	38493.471214	
M10	6774.815	-13008.261	30361.281174	
B49	6772.892	-13005.055	-596060.685815	
B48	6820.648	-12982.864	-661931.321040	
B30	6823.877	-12988.065	-135166.792455	
B28	6831.055	-12999.629	-205654.130780	
B26	6839.697	-13013.553	-175643.924841	
		倍面積	4413.331863	
		面積	2206.6659315	
		地積	2206.66㎡	
		<table><tr><td>地番</td><td colspan="3">(T)415-24</td></tr><tr><td>測点</td><td>Xn</td><td>Yn</td><td>(Xn+1 - Xn-1)Yn</td></tr><tr><td>B48</td><td>6820.648</td><td>-12982.864</td><td>565001.258416</td></tr><tr><td>B49</td><td>6772.892</td><td>-13005.055</td><td>624697.816925</td></tr><tr><td>1L3</td><td>6772.613</td><td>-13004.590</td><td>38246.499190</td></tr><tr><td>1L4</td><td>6769.951</td><td>-13000.273</td><td>68381.435980</td></tr><tr><td>1L5</td><td>6767.353</td><td>-12996.060</td><td>39118.140600</td></tr><tr><td>M11</td><td>6766.941</td><td>-12995.392</td><td>26484.608896</td></tr><tr><td>LSP1</td><td>6765.315</td><td>-12992.757</td><td>47995.244358</td></tr><tr><td>1L6</td><td>6763.247</td><td>-12989.613</td><td>31382.905008</td></tr><tr><td>B51</td><td>6762.899</td><td>-12989.063</td><td>-616460.929980</td></tr><tr><td>B50</td><td>6810.707</td><td>-12966.848</td><td>-693881.970176</td></tr><tr><td>B32</td><td>6816.411</td><td>-12976.039</td><td>-128994.803699</td></tr><tr><td></td><td></td><td>倍面積</td><td>1970.205518</td></tr><tr><td></td><td></td><td>面積</td><td>985.1027590</td></tr><tr><td></td><td></td><td>地積</td><td>985.10㎡</td></tr></table> <table><tr><td>地番</td><td colspan="3">(U)415-25</td></tr><tr><td>測点</td><td>Xn</td><td>Yn</td><td>(Xn+1 - Xn-1)Yn</td></tr><tr><td>B50</td><td>6810.707</td><td>-12966.848</td><td>535725.325120</td></tr><tr><td>B51</td><td>6762.899</td><td>-12989.063</td><td>651375.531324</td></tr><tr><td>1L7</td><td>6760.559</td><td>-12985.358</td><td>65640.984690</td></tr><tr><td>1L8</td><td>6757.844</td><td>-12981.099</td><td>70759.970649</td></tr><tr><td>1L9</td><td>6755.108</td><td>-12976.854</td><td>47521.239348</td></tr><tr><td>B54</td><td>6754.182</td><td>-12975.433</td><td>-190297.700378</td></tr><tr><td>B53</td><td>6769.774</td><td>-12968.188</td><td>-287841.900848</td></tr><tr><td>B65</td><td>6776.378</td><td>-12965.119</td><td>-420264.332385</td></tr><tr><td>B52</td><td>6802.189</td><td>-12953.126</td><td>-360563.215336</td></tr><tr><td>B34</td><td>6804.214</td><td>-12956.388</td><td>-110362.512984</td></tr><tr><td></td><td></td><td>倍面積</td><td>1693.389200</td></tr><tr><td></td><td></td><td>面積</td><td>846.6946000</td></tr><tr><td></td><td></td><td>地積</td><td>846.69㎡</td></tr></table> <table><tr><td>地番</td><td colspan="3">(V)415-26</td></tr><tr><td>測点</td><td>Xn</td><td>Yn</td><td>(Xn+1 - Xn-1)Yn</td></tr><tr><td>B52</td><td>6802.189</td><td>-12953.126</td><td>239062.893456</td></tr><tr><td>B65</td><td>6776.378</td><td>-12965.119</td><td>829858.371833</td></tr><tr><td>B66</td><td>6738.182</td><td>-12907.514</td><td>478791.324316</td></tr><tr><td>DOB-5</td><td>6739.284</td><td>-12907.221</td><td>-37146.982038</td></tr><tr><td>DOB-4</td><td>6741.060</td><td>-12906.748</td><td>-68573.552124</td></tr><tr><td>DOB-3</td><td>6744.597</td><td>-12905.808</td><td>-358252.324272</td></tr><tr><td>P1</td><td>6768.819</td><td>-12899.364</td><td>-494148.836112</td></tr><tr><td>B38-1</td><td>6782.905</td><td>-12922.058</td><td>-258208.562956</td></tr><tr><td>B37-1</td><td>6788.801</td><td>-12931.557</td><td>-154260.543453</td></tr><tr><td>B35</td><td>6794.834</td><td>-12941.277</td><td>-173257.816476</td></tr><tr><td></td><td></td><td>倍面積</td><td>3863.972174</td></tr><tr><td></td><td></td><td>面積</td><td>1931.9860870</td></tr><tr><td></td><td></td><td>地積</td><td>1931.98㎡</td></tr></table>				地番	(T)415-24			測点	Xn	Yn	(Xn+1 - Xn-1)Yn	B48	6820.648	-12982.864	565001.258416	B49	6772.892	-13005.055	624697.816925	1L3	6772.613	-13004.590	38246.499190	1L4	6769.951	-13000.273	68381.435980	1L5	6767.353	-12996.060	39118.140600	M11	6766.941	-12995.392	26484.608896	LSP1	6765.315	-12992.757	47995.244358	1L6	6763.247	-12989.613	31382.905008	B51	6762.899	-12989.063	-616460.929980	B50	6810.707	-12966.848	-693881.970176	B32	6816.411	-12976.039	-128994.803699			倍面積	1970.205518			面積	985.1027590			地積	985.10㎡	地番	(U)415-25			測点	Xn	Yn	(Xn+1 - Xn-1)Yn	B50	6810.707	-12966.848	535725.325120	B51	6762.899	-12989.063	651375.531324	1L7	6760.559	-12985.358	65640.984690	1L8	6757.844	-12981.099	70759.970649	1L9	6755.108	-12976.854	47521.239348	B54	6754.182	-12975.433	-190297.700378	B53	6769.774	-12968.188	-287841.900848	B65	6776.378	-12965.119	-420264.332385	B52	6802.189	-12953.126	-360563.215336	B34	6804.214	-12956.388	-110362.512984			倍面積	1693.389200			面積	846.6946000			地積	846.69㎡	地番	(V)415-26			測点	Xn	Yn	(Xn+1 - Xn-1)Yn	B52	6802.189	-12953.126	239062.893456	B65	6776.378	-12965.119	829858.371833	B66	6738.182	-12907.514	478791.324316	DOB-5	6739.284	-12907.221	-37146.982038	DOB-4	6741.060	-12906.748	-68573.552124	DOB-3	6744.597	-12905.808	-358252.324272	P1	6768.819	-12899.364	-494148.836112	B38-1	6782.905	-12922.058	-258208.562956	B37-1	6788.801	-12931.557	-154260.543453	B35	6794.834	-12941.277	-173257.816476			倍面積	3863.972174			面積	1931.9860870			地積	1931.98㎡
地番	(T)415-24	
測点	Xn	Yn	(Xn+1 - Xn-1)Yn	
B48	6820.648	-12982.864	565001.258416	
B49	6772.892	-13005.055	624697.816925	
1L3	6772.613	-13004.590	38246.499190	
1L4	6769.951	-13000.273	68381.435980	
1L5	6767.353	-12996.060	39118.140600	
M11	6766.941	-12995.392	26484.608896	
LSP1	6765.315	-12992.757	47995.244358	
1L6	6763.247	-12989.613	31382.905008	
B51	6762.899	-12989.063	-616460.929980	
B50	6810.707	-12966.848	-693881.970176	
B32	6816.411	-12976.039	-128994.803699	
		倍面積	1970.205518	
		面積	985.1027590	
		地積	985.10㎡	
地番	(U)415-25	
測点	Xn	Yn	(Xn+1 - Xn-1)Yn	
B50	6810.707	-12966.848	535725.325120	
B51	6762.899	-12989.063	651375.531324	
1L7	6760.559	-12985.358	65640.984690	
1L8	6757.844	-12981.099	70759.970649	
1L9	6755.108	-12976.854	47521.239348	
B54	6754.182	-12975.433	-190297.700378	
B53	6769.774	-12968.188	-287841.900848	
B65	6776.378	-12965.119	-420264.332385	
B52	6802.189	-12953.126	-360563.215336	
B34	6804.214	-12956.388	-110362.512984	
		倍面積	1693.389200	
		面積	846.6946000	
		地積	846.69㎡	
地番	(V)415-26	
測点	Xn	Yn	(Xn+1 - Xn-1)Yn	
B52	6802.189	-12953.126	239062.893456	
B65	6776.378	-12965.119	829858.371833	
B66	6738.182	-12907.514	478791.324316	
DOB-5	6739.284	-12907.221	-37146.982038	
DOB-4	6741.060	-12906.748	-68573.552124	
DOB-3	6744.597	-12905.808	-358252.324272	
P1	6768.819	-12899.364	-494148.836112	
B38-1	6782.905	-12922.058	-258208.562956	
B37-1	6788.801	-12931.557	-154260.543453	
B35	6794.834	-12941.277	-173257.816476	
		倍面積	3863.972174	
		面積	1931.9860870	
		地積	1931.98㎡	
凡例		<table><tr><td>記号</td><td>境界標の種別</td><td>記号</td><td>境界標の種別</td><td>記号</td><td>境界標の種別</td></tr><tr><td>㊦</td><td>石杭</td><td>㊧</td><td>金属鉋</td><td>㊨</td><td>刻印</td></tr><tr><td>㊩</td><td>コンクリート杭</td><td>㊪</td><td>金属杭</td><td>㊫</td><td>計算点</td></tr><tr><td>㊬</td><td>プラスチック杭</td><td>㊭</td><td>金属プレート</td><td></td><td></td></tr></table>				記号	境界標の種別	記号	境界標の種別	記号	境界標の種別	㊦	石杭	㊧	金属鉋	㊨	刻印	㊩	コンクリート杭	㊪	金属杭	㊫	計算点	㊬	プラスチック杭	㊭	金属プレート	
記号	境界標の種別	記号	境界標の種別	記号	境界標の種別	
㊦	石杭	㊧	金属鉋	㊨	刻印	
㊩	コンクリート杭	㊪	金属杭	㊫	計算点	
㊬	プラスチック杭	㊭	金属プレート	
作製者		北葛飾郡松伏町大字松伏3160番地1 土地家屋調査士 増田 大文 (令和 7 年 1 月 8 日作成)	
申請人		株式会社ヤオコー 代表取締役 川野 澄人	
		縮尺		1/	

地番		415-1、 415-6ないし415-32		地積測量図	
土地の所在		久喜市吉羽字前	
		9/9	
		<table><tr><td>地番</td><td colspan="3">(W) 415-27</td></tr><tr><td>測点</td><td>Xn</td><td>Yn</td><td>(Xn+1 - Xn-1)Yn</td></tr><tr><td>B65</td><td>6776.378</td><td>-12965.119</td><td>-409594.039448</td></tr><tr><td>B53</td><td>6769.774</td><td>-12968.188</td><td>191514.200384</td></tr><tr><td>B55</td><td>6761.610</td><td>-12955.877</td><td>236146.770079</td></tr><tr><td>B57</td><td>6751.547</td><td>-12940.701</td><td>234161.984595</td></tr><tr><td>B59</td><td>6743.515</td><td>-12928.587</td><td>182693.862897</td></tr><tr><td>B61</td><td>6737.416</td><td>-12919.390</td><td>162047.908770</td></tr><tr><td>B63</td><td>6730.972</td><td>-12909.672</td><td>3111.230952</td></tr><tr><td>1-4</td><td>6737.175</td><td>-12907.782</td><td>-93065.108220</td></tr><tr><td>B66</td><td>6738.182</td><td>-12907.514</td><td>-506013.271342</td></tr><tr><td colspan="2"></td><td>倍面積</td><td>1003.538667</td></tr><tr><td colspan="2"></td><td>面積</td><td>501.7693335</td></tr><tr><td colspan="2"></td><td>地積</td><td>501.76 m²</td></tr></table>				地番	(W) 415-27			測点	Xn	Yn	(Xn+1 - Xn-1)Yn	B65	6776.378	-12965.119	-409594.039448	B53	6769.774	-12968.188	191514.200384	B55	6761.610	-12955.877	236146.770079	B57	6751.547	-12940.701	234161.984595	B59	6743.515	-12928.587	182693.862897	B61	6737.416	-12919.390	162047.908770	B63	6730.972	-12909.672	3111.230952	1-4	6737.175	-12907.782	-93065.108220	B66	6738.182	-12907.514	-506013.271342			倍面積	1003.538667			面積	501.7693335			地積	501.76 m ²
地番	(W) 415-27	
測点	Xn	Yn	(Xn+1 - Xn-1)Yn	
B65	6776.378	-12965.119	-409594.039448	
B53	6769.774	-12968.188	191514.200384	
B55	6761.610	-12955.877	236146.770079	
B57	6751.547	-12940.701	234161.984595	
B59	6743.515	-12928.587	182693.862897	
B61	6737.416	-12919.390	162047.908770	
B63	6730.972	-12909.672	3111.230952	
1-4	6737.175	-12907.782	-93065.108220	
B66	6738.182	-12907.514	-506013.271342	
		倍面積	1003.538667	
		面積	501.7693335	
		地積	501.76 m ²	
		<table><tr><td>地番</td><td colspan="3">(X) 415-28</td></tr><tr><td>測点</td><td>Xn</td><td>Yn</td><td>(Xn+1 - Xn-1)Yn</td></tr><tr><td>B53</td><td>6769.774</td><td>-12968.188</td><td>96327.700464</td></tr><tr><td>B54</td><td>6754.182</td><td>-12975.433</td><td>213951.914737</td></tr><tr><td>M12</td><td>6753.285</td><td>-12974.056</td><td>23755.496536</td></tr><tr><td>1L10</td><td>6752.351</td><td>-12972.622</td><td>31341.854752</td></tr><tr><td>M13</td><td>6750.869</td><td>-12970.373</td><td>40143.304435</td></tr><tr><td>1L11</td><td>6749.256</td><td>-12967.925</td><td>62388.687175</td></tr><tr><td>B56</td><td>6746.058</td><td>-12963.103</td><td>-160146.174462</td></tr><tr><td>B55</td><td>6761.610</td><td>-12955.877</td><td>-307261.578932</td></tr><tr><td colspan="2"></td><td>倍面積</td><td>501.204705</td></tr><tr><td colspan="2"></td><td>面積</td><td>250.6023525</td></tr><tr><td colspan="2"></td><td>地積</td><td>250.60 m²</td></tr></table>				地番	(X) 415-28			測点	Xn	Yn	(Xn+1 - Xn-1)Yn	B53	6769.774	-12968.188	96327.700464	B54	6754.182	-12975.433	213951.914737	M12	6753.285	-12974.056	23755.496536	1L10	6752.351	-12972.622	31341.854752	M13	6750.869	-12970.373	40143.304435	1L11	6749.256	-12967.925	62388.687175	B56	6746.058	-12963.103	-160146.174462	B55	6761.610	-12955.877	-307261.578932			倍面積	501.204705			面積	250.6023525			地積	250.60 m ²				
地番	(X) 415-28	
測点	Xn	Yn	(Xn+1 - Xn-1)Yn	
B53	6769.774	-12968.188	96327.700464	
B54	6754.182	-12975.433	213951.914737	
M12	6753.285	-12974.056	23755.496536	
1L10	6752.351	-12972.622	31341.854752	
M13	6750.869	-12970.373	40143.304435	
1L11	6749.256	-12967.925	62388.687175	
B56	6746.058	-12963.103	-160146.174462	
B55	6761.610	-12955.877	-307261.578932	
		倍面積	501.204705	
		面積	250.6023525	
		地積	250.60 m ²	
		<table><tr><td>地番</td><td colspan="3">(Y) 415-29</td></tr><tr><td>測点</td><td>Xn</td><td>Yn</td><td>(Xn+1 - Xn-1)Yn</td></tr><tr><td>B55</td><td>6761.610</td><td>-12955.877</td><td>71114.808853</td></tr><tr><td>B56</td><td>6746.058</td><td>-12963.103</td><td>241606.313714</td></tr><tr><td>M14</td><td>6742.972</td><td>-12958.449</td><td>61902.510873</td></tr><tr><td>LN0.13</td><td>6741.281</td><td>-12955.899</td><td>90406.263222</td></tr><tr><td>B58</td><td>6735.994</td><td>-12947.927</td><td>-132923.418582</td></tr><tr><td>B57</td><td>6751.547</td><td>-12940.701</td><td>-331488.996816</td></tr><tr><td colspan="2"></td><td>倍面積</td><td>617.481264</td></tr><tr><td colspan="2"></td><td>面積</td><td>308.7406320</td></tr><tr><td colspan="2"></td><td>地積</td><td>308.74 m²</td></tr></table>				地番	(Y) 415-29			測点	Xn	Yn	(Xn+1 - Xn-1)Yn	B55	6761.610	-12955.877	71114.808853	B56	6746.058	-12963.103	241606.313714	M14	6742.972	-12958.449	61902.510873	LN0.13	6741.281	-12955.899	90406.263222	B58	6735.994	-12947.927	-132923.418582	B57	6751.547	-12940.701	-331488.996816			倍面積	617.481264			面積	308.7406320			地積	308.74 m ²												
地番	(Y) 415-29	
測点	Xn	Yn	(Xn+1 - Xn-1)Yn	
B55	6761.610	-12955.877	71114.808853	
B56	6746.058	-12963.103	241606.313714	
M14	6742.972	-12958.449	61902.510873	
LN0.13	6741.281	-12955.899	90406.263222	
B58	6735.994	-12947.927	-132923.418582	
B57	6751.547	-12940.701	-331488.996816	
		倍面積	617.481264	
		面積	308.7406320	
		地積	308.74 m ²	
		<table><tr><td>地番</td><td colspan="3">(Z) 415-30</td></tr><tr><td>測点</td><td>Xn</td><td>Yn</td><td>(Xn+1 - Xn-1)Yn</td></tr><tr><td>B57</td><td>6751.547</td><td>-12940.701</td><td>97327.012221</td></tr><tr><td>B58</td><td>6735.994</td><td>-12947.927</td><td>239588.441208</td></tr><tr><td>M15</td><td>6733.043</td><td>-12943.476</td><td>74632.082616</td></tr><tr><td>LN0.14</td><td>6730.228</td><td>-12939.231</td><td>57734.848722</td></tr><tr><td>M16</td><td>6728.581</td><td>-12936.748</td><td>29327.607716</td></tr><tr><td>B60</td><td>6727.961</td><td>-12935.814</td><td>-193183.446276</td></tr><tr><td>B59</td><td>6743.515</td><td>-12928.587</td><td>-304933.652982</td></tr><tr><td colspan="2"></td><td>倍面積</td><td>492.893225</td></tr><tr><td colspan="2"></td><td>面積</td><td>246.4466125</td></tr><tr><td colspan="2"></td><td>地積</td><td>246.44 m²</td></tr></table>				地番	(Z) 415-30			測点	Xn	Yn	(Xn+1 - Xn-1)Yn	B57	6751.547	-12940.701	97327.012221	B58	6735.994	-12947.927	239588.441208	M15	6733.043	-12943.476	74632.082616	LN0.14	6730.228	-12939.231	57734.848722	M16	6728.581	-12936.748	29327.607716	B60	6727.961	-12935.814	-193183.446276	B59	6743.515	-12928.587	-304933.652982			倍面積	492.893225			面積	246.4466125			地積	246.44 m ²								
地番	(Z) 415-30	
測点	Xn	Yn	(Xn+1 - Xn-1)Yn	
B57	6751.547	-12940.701	97327.012221	
B58	6735.994	-12947.927	239588.441208	
M15	6733.043	-12943.476	74632.082616	
LN0.14	6730.228	-12939.231	57734.848722	
M16	6728.581	-12936.748	29327.607716	
B60	6727.961	-12935.814	-193183.446276	
B59	6743.515	-12928.587	-304933.652982	
		倍面積	492.893225	
		面積	246.4466125	
		地積	246.44 m ²	
凡例	記号	境界標の種別	記号	境界標の種別	記号	境界標の種別	
	㊦	石杭	㊨	金属鈹	㊤	刻印	
	㊧	コンクリート杭	㊩	金属杭	㊦	計算点	
	㊧	プラスチック杭	㊰	金属プレート	
作製者		北葛飾郡松伏町大字松伏3160番地1 土地家屋調査士 増田 大文 (令和 7 年 1 月 8 日作成)				申請人	株式会社ヤオコー 代表取締役 川野 澄人		縮尺	1/	

基準点座標一覧表

点名	X座標	Y座標	備考
R5T1	6834.941	-13117.574	4級基準点(金属鈹)
R5T2	6800.781	-13055.678	4級基準点(金属鈹)
R5T3	6753.972	-13011.159	4級基準点(金属鈹)
R5T4	6710.324	-12943.965	4級基準点(金属鈹)
RT1-1	6743.251	-12903.690	4級基準点(金属鈹)
RT2-1	6785.318	-12892.687	4級基準点(金属鈹)
RT3-1	6829.626	-12883.736	4級基準点(金属鈹)
RT4-1	6842.123	-12915.683	4級基準点(金属鈹)
RT5-1	6856.312	-12961.601	4級基準点(金属鈹)
RT6-1	6875.820	-13009.854	4級基準点(金属鈹)
RT7-1	6900.519	-13055.837	4級基準点(金属鈹)