


地番	1214-6, 1214-7	土地	地積	所測	在量	図図
土地の所在	淡路市大谷字大谷					

座標求積表			
地番	A1214-6		
測点	Xn	Yn	(Xn+1 - Xn-1) Yn
Y9	-172371.647	53274.998	-550756.929324
Y2	-172381.655	53270.825	-577455.743000
X46	-172382.487	53263.854	550641.722652
X34	-172371.317	53272.605	577475.038200
	倍面積	-95.911472	
	面積	47.9557360	
	地積	47.95 m ²	

地番	B1214-7		
測点	Xn	Yn	(Xn+1 - Xn-1) Yn
X34	-172371.317	53272.605	-633251.455635
X46	-172382.487	53263.854	-704094.886026
A27	-172384.536	53246.692	361119.065144
A28	-172375.705	53249.216	595645.730176
A29	-172373.350	53249.858	189888.993628
A30	-172372.139	53250.224	123860.021024
A31	-172371.024	53250.660	121198.502160
P506	-172369.863	53251.039	104105.781245
A32	-172369.069	53256.465	-39250.014705
A33	-172370.600	53267.413	-119745.144424
	倍面積	-523.407413	
	面積	261.7037065	
	地積	261.70 m ²	
合計		309.6594425	

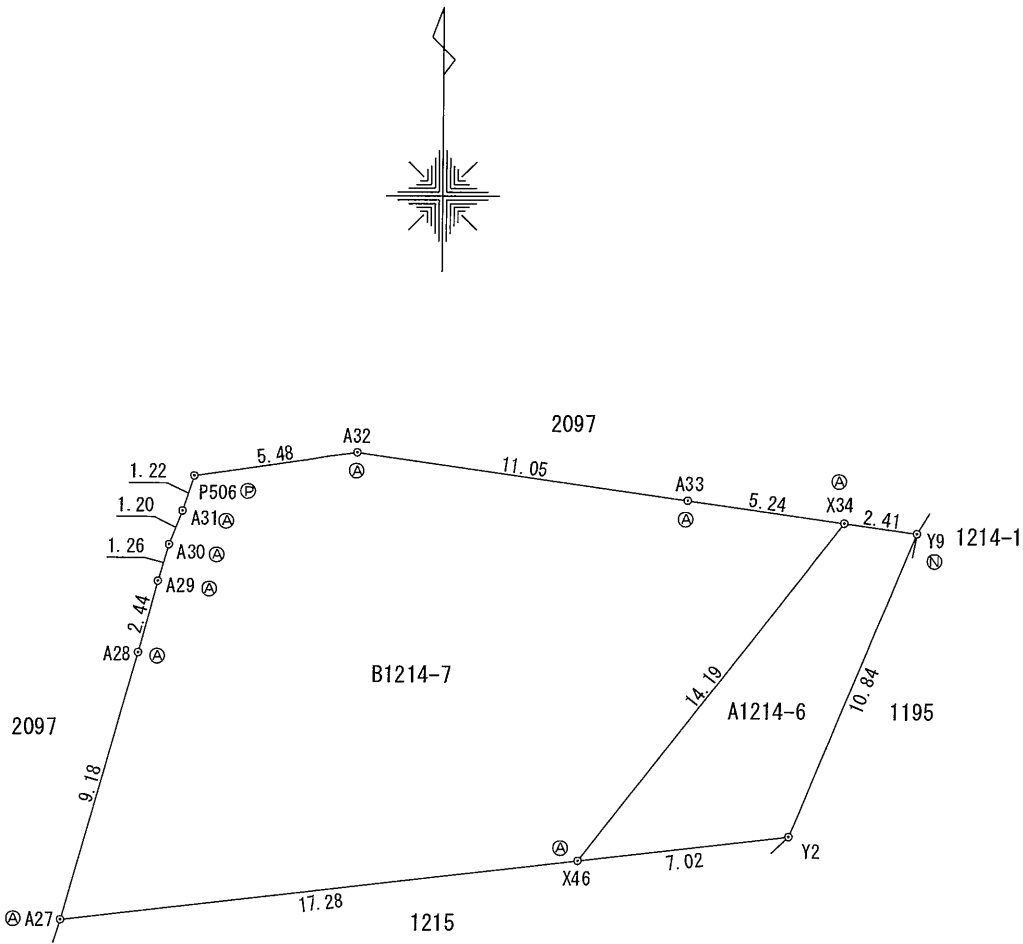

引照点表			
P1	T3-5	X座標	-172354.562
		Y座標	53288.535
P2	M102	X座標	-172398.511
		Y座標	53271.581

境界点	点間距離		
	P 1	P 2	
Y9	21.80	27.08	
Y2	32.37	16.87	
X46	37.27	17.79	
X34	23.12	27.21	
A27	51.47	28.54	
A28	44.64	31.94	
A29	43.00	33.24	
A30	42.15	33.93	
A31	41.30	34.54	
P506	40.50	35.25	
A32	35.20	33.09	
A33	26.52	28.22	

基準点座標一覧			
測点名	X座標	Y座標	種類
淡路	-157637.300	63373.280	電子基準点
淡路一宮	-167015.633	48457.390	電子基準点
洲本	-182928.495	50431.362	電子基準点
測地系	世界測地系(測地成果2011)		
座標系	V系		

凡例	
(P)	プラスチック杭
(N)	金属鉚
(A)	アルミプレート
(C)	コンクリート杭
(M)	刻み(ペンキ)

測量年月日：令和5年7月25日

M102
⊗ 汚水マンホール中心点
有限会社中央ハウジング
代表取締役 松田恒久

作製者 兵庫県洲本市宇原423
土地家屋調査士 水上
(令和 5年 8月 7日作製)

申請人 有限会社共生
代表取締役 長尾勇弥
縮尺 1/250