

立 会 証 明 書 (1/2)

土地の表示 浜松市中央区松城町200番4、高町200番24、200番35


上記の土地を測量するに当たり、下記のとおり隣接及び対側土地所有者と立会し、土地の筆界について異議なく確認されたものである。

記

地 番	住所・氏名(自署)	印	立会年月日	所有者との関係
松城町200番4 高町200番24 高町200番35 (被相続人 石井基晴様) 相続人 石井理恵 様	浜松市中央区松城町107番地の1 石井理恵		令和 7 年 3 月 11 日	①本人 ②同居親族() ③代理人 ④相続人代表(妻) ⑤代表() ⑥その他 ()
松城町200番5 大場敏様 大場律子 様	浜松市中央区松城町200番地の5 大場 敏		令和 7 年 3 月 11 日	①本人 ②同居親族(夫) ③代理人 ④相続人代表() ⑤代表() ⑥その他 ()
松城町200番6 高橋秀子 様	浜松市中央区松城町200番地の6 高橋 計介		令和 7 年 3 月 11 日	①本人 ②同居親族(長男) ③代理人 ④相続人代表() ⑤代表() ⑥その他 ()
松城町200番32 太田けん 様	浜松市中央区松城町200番地の4 太田 けん		令和 7 年 3 月 11 日	①本人 ②同居親族() ③代理人 ④相続人代表() ⑤代表() ⑥その他 ()
高町200番23 高町200番33 高町200番34 江河忠男 様 高町200番25 江河澄子 様	浜松市中央区篠ヶ瀬町768番地の1 井口 孝正		令和 7 年 3 月 11 日	①本人 ②同居親族() ③代理人(相続人代表) ④相続人代表() ⑤代表() ⑥その他 ()
高町200番31 榊原慎吾 様	浜松市中央区佐鳴台四丁目34番33号 榊原 慎吾		令和 7 年 3 月 11 日	①本人 ②同居親族() ③代理人 ④相続人代表() ⑤代表() ⑥その他 ()

本立会証明書のとおり、立会及び自署署名押印の事実を確認し、測量したものであることを証明します。

令和 7 年 4 月 - / 日
 浜松市中央区南浅田二丁目2番11号
 土地家屋調査士法人ふたば
 社員 本田 雅 一

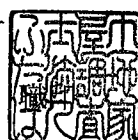

立 会 証 明 書 (2/2)

土地の表示 浜松市中央区松城町200番4、高町200番24、200番35

上記の土地を測量するに当たり、下記のとおり隣接及び対側土地所有者と立会し、土地の筆界について異議なく確認されたものである。

記

地 番	住所・氏名(自署)	印	立会年月日	所有者との関係
高町200番26 加藤豊子 様	浜松市中央区高町200番地の26 加藤 豊子		令和 7 年 3 月 11 日	①本人 ②同居親族() ③代理人 ④相続人代表() ⑤代表() ⑥その他 ()
高町200番27 青木きみ江 様	浜松市中央区松城町200番地の27 青木 きみ江		令和 7 年 3 月 11 日	①本人 ②同居親族() ③代理人 ④相続人代表() ⑤代表() ⑥その他 ()
高町200番36 木功雄 様	法務局提出済地積測量図現地整合(今回測量図と同一座標系)により立会署名押印省略 高町200番1、200番36(平成24年3月22日作成)			


本立会証明書のとおり、立会及び自署署名押印の事実を確認し、測量したものであることを証明します。

令和 7 年 4 月 1 日
浜松市中央区南浅田二丁目2番11号
土地家屋調査士法人ふたば
社 員 本 田 雅 一

平面図

浜松市中央区松城町200番4、高町200番24、200番35

S=1/300

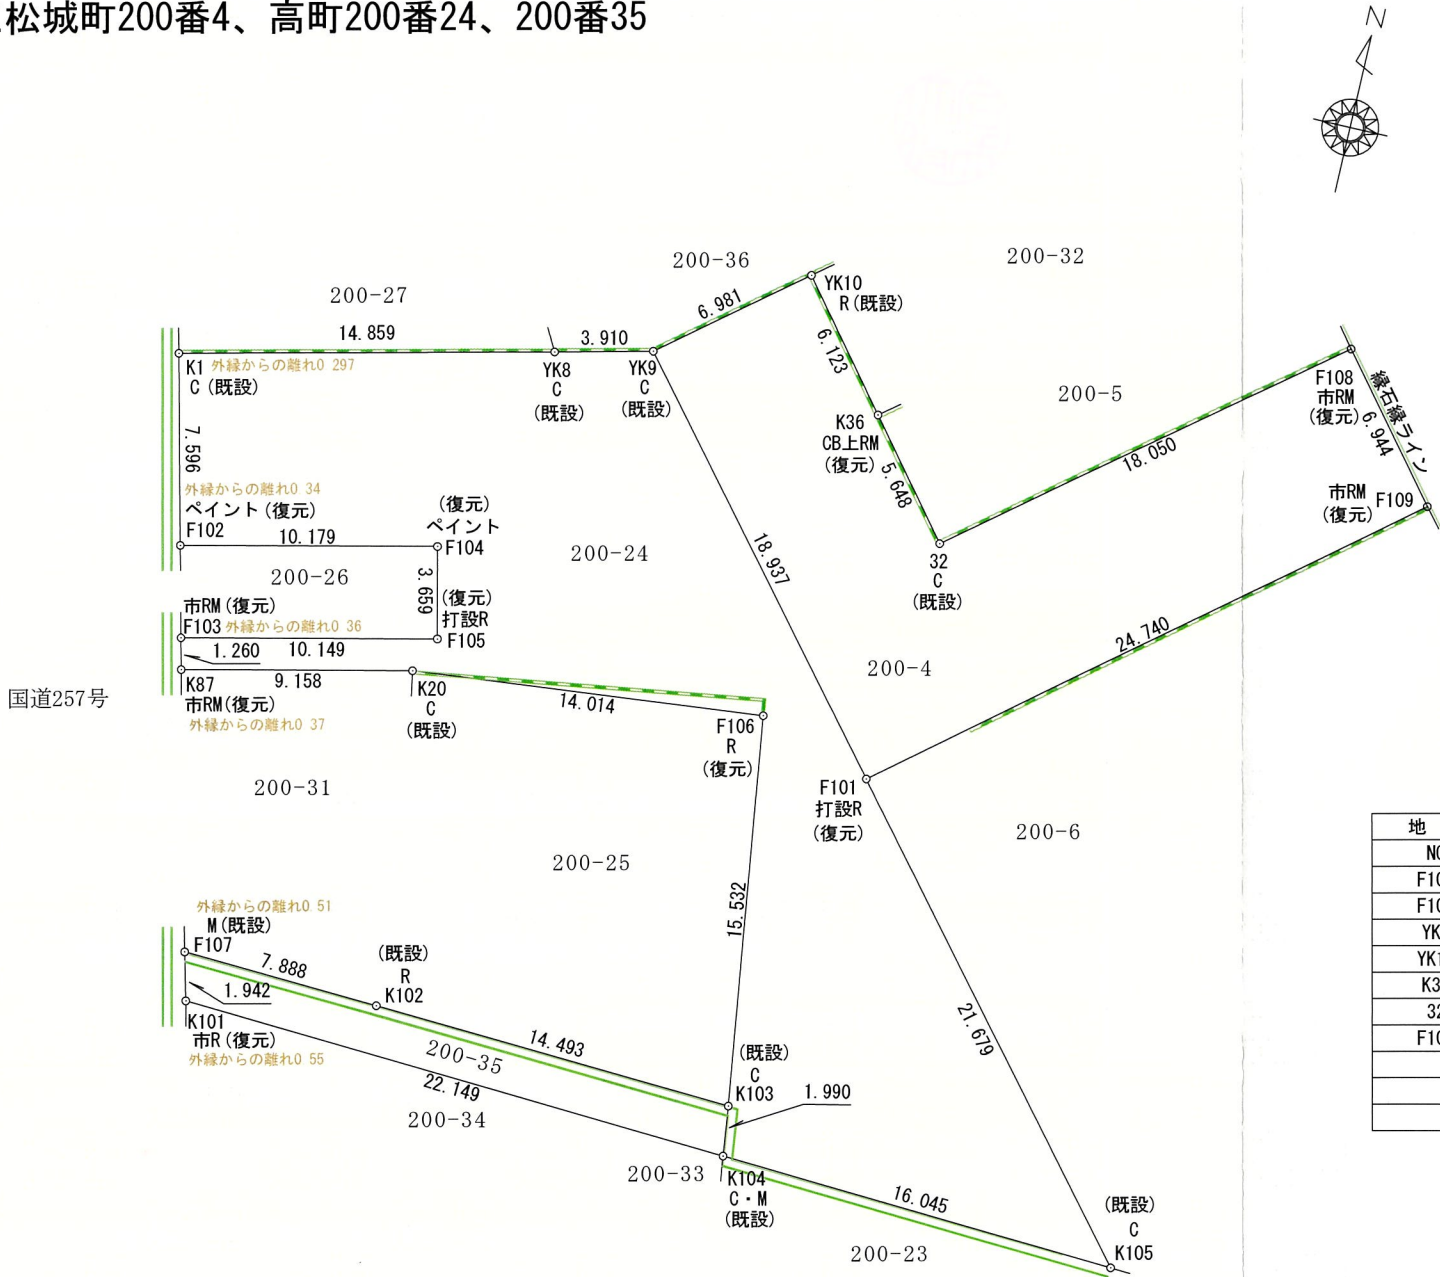


点 名	X座標	Y座標
1068A	-142538.658	-71299.371
5001-6240	-142633.385	-71184.090
5001-6246	-142596.574	-71212.627
6004-0381	-142668.604	-71281.193
6004-0382	-142605.475	-71295.754

地 番 松城町200-4				
NO	Xn	Yn	Yn+1-Yn-1	Xn・(Yn+1-Yn-1)
F109	-142600.783	-71235.117	-14.922	2127888.883926
F101	-142616.296	-71254.390	-31.330	4468168.553680
YK9	-142601.693	-71266.447	-6.580	938319.139940
YK10	-142597.363	-71260.970	9.290	-1324729.502270
K36	-142602.155	-71257.157	7.342	-1046985.022010
32	-142606.565	-71253.628	17.689	-2522567.528285
F108	-142595.371	-71239.468	18.511	-2639582.912581
合 計				511.612400
合 計 面 積				255.8062000
地 積				255.80 m ²

地 番	高町200-24				
NO	Xn	Yn	Yn+1-Yn-1	Xn・(Yn+1-Yn-1)	
K105	-142633.015	-71240.588	-2.219	316502.660285	
K104	-142632.137	-71256.609	-16.259	2319055.915483	
K103	-142630.161	-71256.847	-2.345	334467.727545	
F106	-142614.772	-71258.954	-16.054	2289537.549688	
K20	-142616.149	-71272.901	-22.884	3263627.953716	
K87	-142618.151	-71281.838	-9.227	1315937.679277	
F103	-142616.924	-71282.128	9.613	-1370976.490412	
F105	-142614.699	-71272.225	9.088	-1296082.384512	
F104	-142611.131	-71273.040	-10.747	1532641.824857	
F102	-142613.362	-71282.972	-11.683	1666151.908246	
K1	-142605.970	-71284.723	12.720	-1813947.938400	
YK8	-142602.595	-71270.252	18.276	-2606205.026220	
YK9	-142601.693	-71266.447	15.862	-2261948.054366	
F101	-142616.296	-71254.390	25.859	-3687914.798264	
合 計				848.526923	
合 計 面 積				424.2634615	
地 積				424.26 m ²	

地 番	高町200-35				
NO	Xn	Yn	Yn+1-Yn-1	Xn・(Yn+1-Yn-1)	
K101	-142630.909	-71278.724	22.591	-3222174.865219	
K104	-142632.137	-71256.609	21.877	-3120363.261149	
K103	-142630.161	-71256.847	-14.712	2098374.928632	
K102	-142629.406	-71271.321	-22.353	3188195.112318	
F107	-142629.026	-71279.200	-7.403	1055882.679478	
合 計				-85.405940	
合 計 面 積				42.7029700	
地 積				42.70 m ²	

委任状

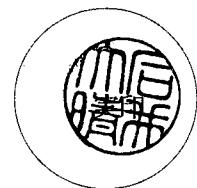

(受任者 住所、氏名)

私は、浜松市中央区松城町107番地の1 石井理恵を代理人と定め、下記の行為を委任します。

記

1 土地の所在

浜松市中央区松城町200番4、高町200番24、高町200番35

2 上記土地と国有・県有・市有財産(道路敷・水路敷)の境界確定、及び隣接地筆界確認に関する委任の範囲は、次のとおりです。



- (1) 現地協議に立会して協議に応じ、これに同意し又は同意を与えないこと。
- (2) 境界確定及び隣接地筆界確認に関する一切の権限。

令和 7 年 2 月 2 日


(委任者 住所、氏名)

住 所 浜松市中央区葉新町121番地
フェレンツェロード 203

氏 名 石井 大晴

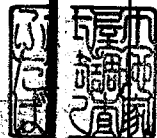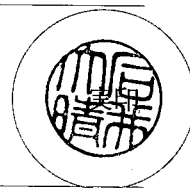

委任状

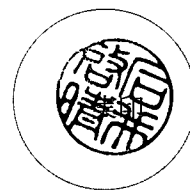

(受任者 住所、氏名)

私は、石井 理恵 浜松市中央区松城町107番地の1を代理人
と定め、下記の行為を委任します。

記

1 土地の所在

浜松市中央区松城町200番4、高町200番24、高町200番35

2 上記土地と国有・県有・市有財産(道路敷・水路敷)の境界確定、及び
隣接地筆界確認に関する委任の範囲は、次のとおりです。


- (1) 現地協議に立会して協議に応じ、これに同意し又は同意を与えないこと。
- (2) 境界確定及び隣接地筆界確認に関する一切の権限。

令和 7 年 1 月 30 日

(委任者 住所、氏名)

住 所 浜松市中央区松城町107番地の1

氏 名 石井 啓晴

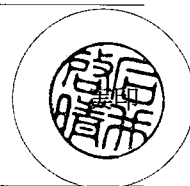

委任状

(受任者 住所、氏名)

私は、

住所: 浜松市中央区篠ヶ瀬町768番地の1

氏名: 井口 幸正

を代理人と定め、下記の行為を委任します。

記

1 土地の所在

浜松市中央区高町200番25 (登記名義人: 江河澄子)
浜松市中央区高町200番23 (登記名義人: 江河忠男)
浜松市中央区高町200番33 (登記名義人: 江河忠男)
浜松市中央区高町200番34 (登記名義人: 江河忠男)

2 上記土地と国有・県有・市有財産(道路敷)の境界確定、及び 隣接地筆界確認に関する委任の範囲は、次のとおりです。

- (1) 現地協議に立会して協議に応じ、これに同意し又は同意を与えないこと。
- (2) 境界確定及び隣接地筆界確認に関する一切の権限。

令和 7 年 3 月 10 日

(委任者 住所、氏名)

土地所有者本人 兼 江河忠男相続人代表(続柄: 妻)

住 所 浜松市中央区富塚町1570番地の15

氏 名 江 河 澄 子

